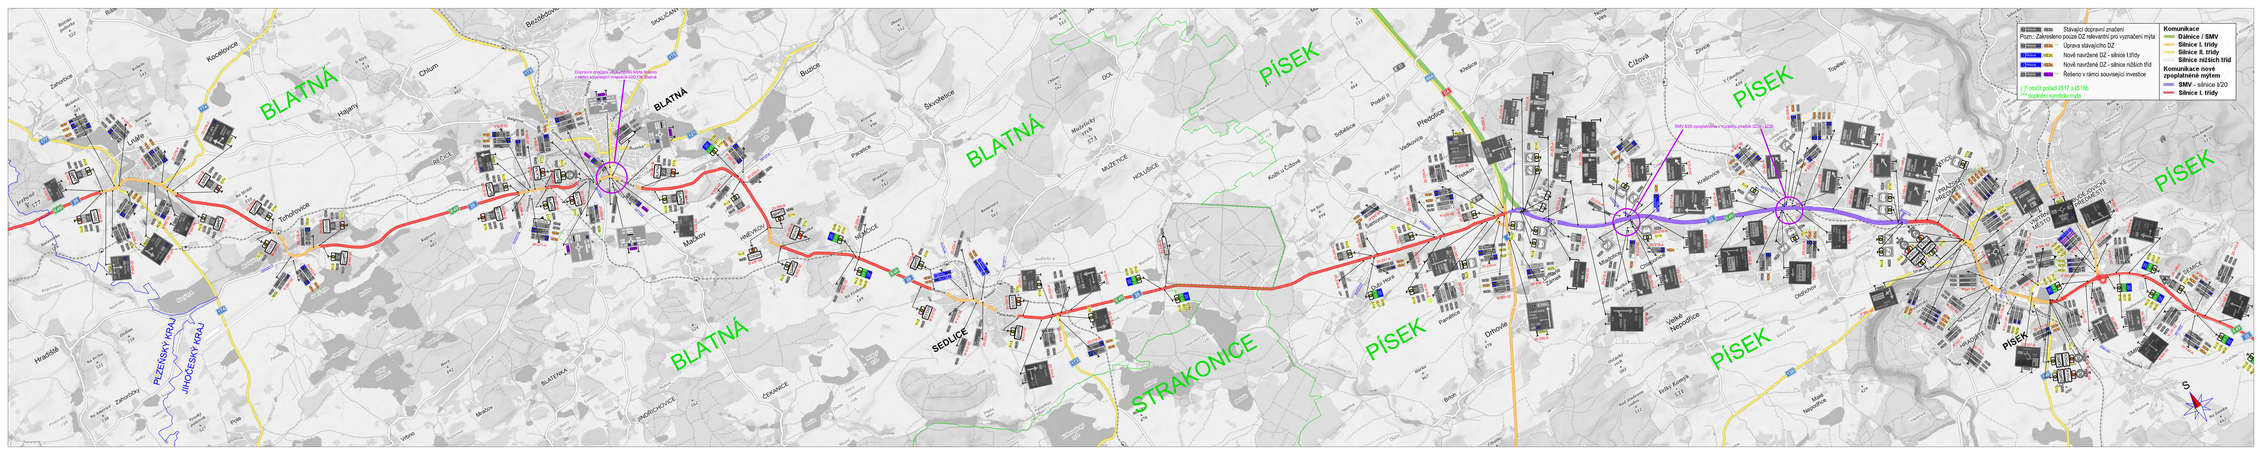

JIHOČESKÝ KRAJ
ČÁST C

VERZE 4

Objednatel:	ŘEDITELSTVÍ SILNIC A DÁLNIC ČR ŘSD ČR, Na Pankráci 546/56 140 00 Praha 4
Zhotovitel PD: společnost "PSP/VIAPONT - RS na projektové práce 2015"	
Zpracovatel části PD:	PRAGOPROJEKT, a.s. Sokolovská 100/71, 18 6 Praha 8, IČ 61 67 85 16, www.pragoprojekt.cz
Autorizovaný inženýr: Jaroslav RAK podpis:	Zpracovatel projektu: Jaroslav RAK podpis:
Technické kontrolní: Ing. Bronislav ŠTAMBORSKÝ podpis:	Hlavní vedoucí projektu: Ing. Bronislav ŠTAMBORSKÝ podpis:
PRAGOPROJEKT, a.s.	VIAPONT VIAPONT, a.s. tř. 1. máje 1000/15, 460 06 Liberec

Kraj:	JIHOČESKÝ	Číslo zakázky:	19-102-2
Místo stavby:	PŘÍJEMNÁ SILNICE A OKOLNÍ SÍŤ	Číslo stavby:	19-102
Objednatel:	ŘSD ČR, NA PANKRÁCI 546/56, 140 00 PRAHA 4, IČ 65993390	Datum:	09/2019
Název:	DOPLNĚNÍ DOPRAVNÍHO ZNAČENÍ V NÁVAZNOSTI NA ROZŠÍŘENÍ SYSTÉMU EL. MÝTNÉHO NA SILNICÍCH I. TŘÍDY PD - ZÁKONNÉ OZNAČENÍ SILNIC I.TŘÍDY C. - STAVEBNÍ ČÁST	Formát:	A4x4
		Měřítko:	1:25000
Část:		Stupeň:	DSP/PDPS
Název:	SITUACE DOPRAVNÍHO ZNAČENÍ - SILNICE I/20, 2.ČÁST	Číslo přílohy:	2.2.2
		Soupis:	