


# Dovybavení zahrady ZŠ a MŠ Dražice

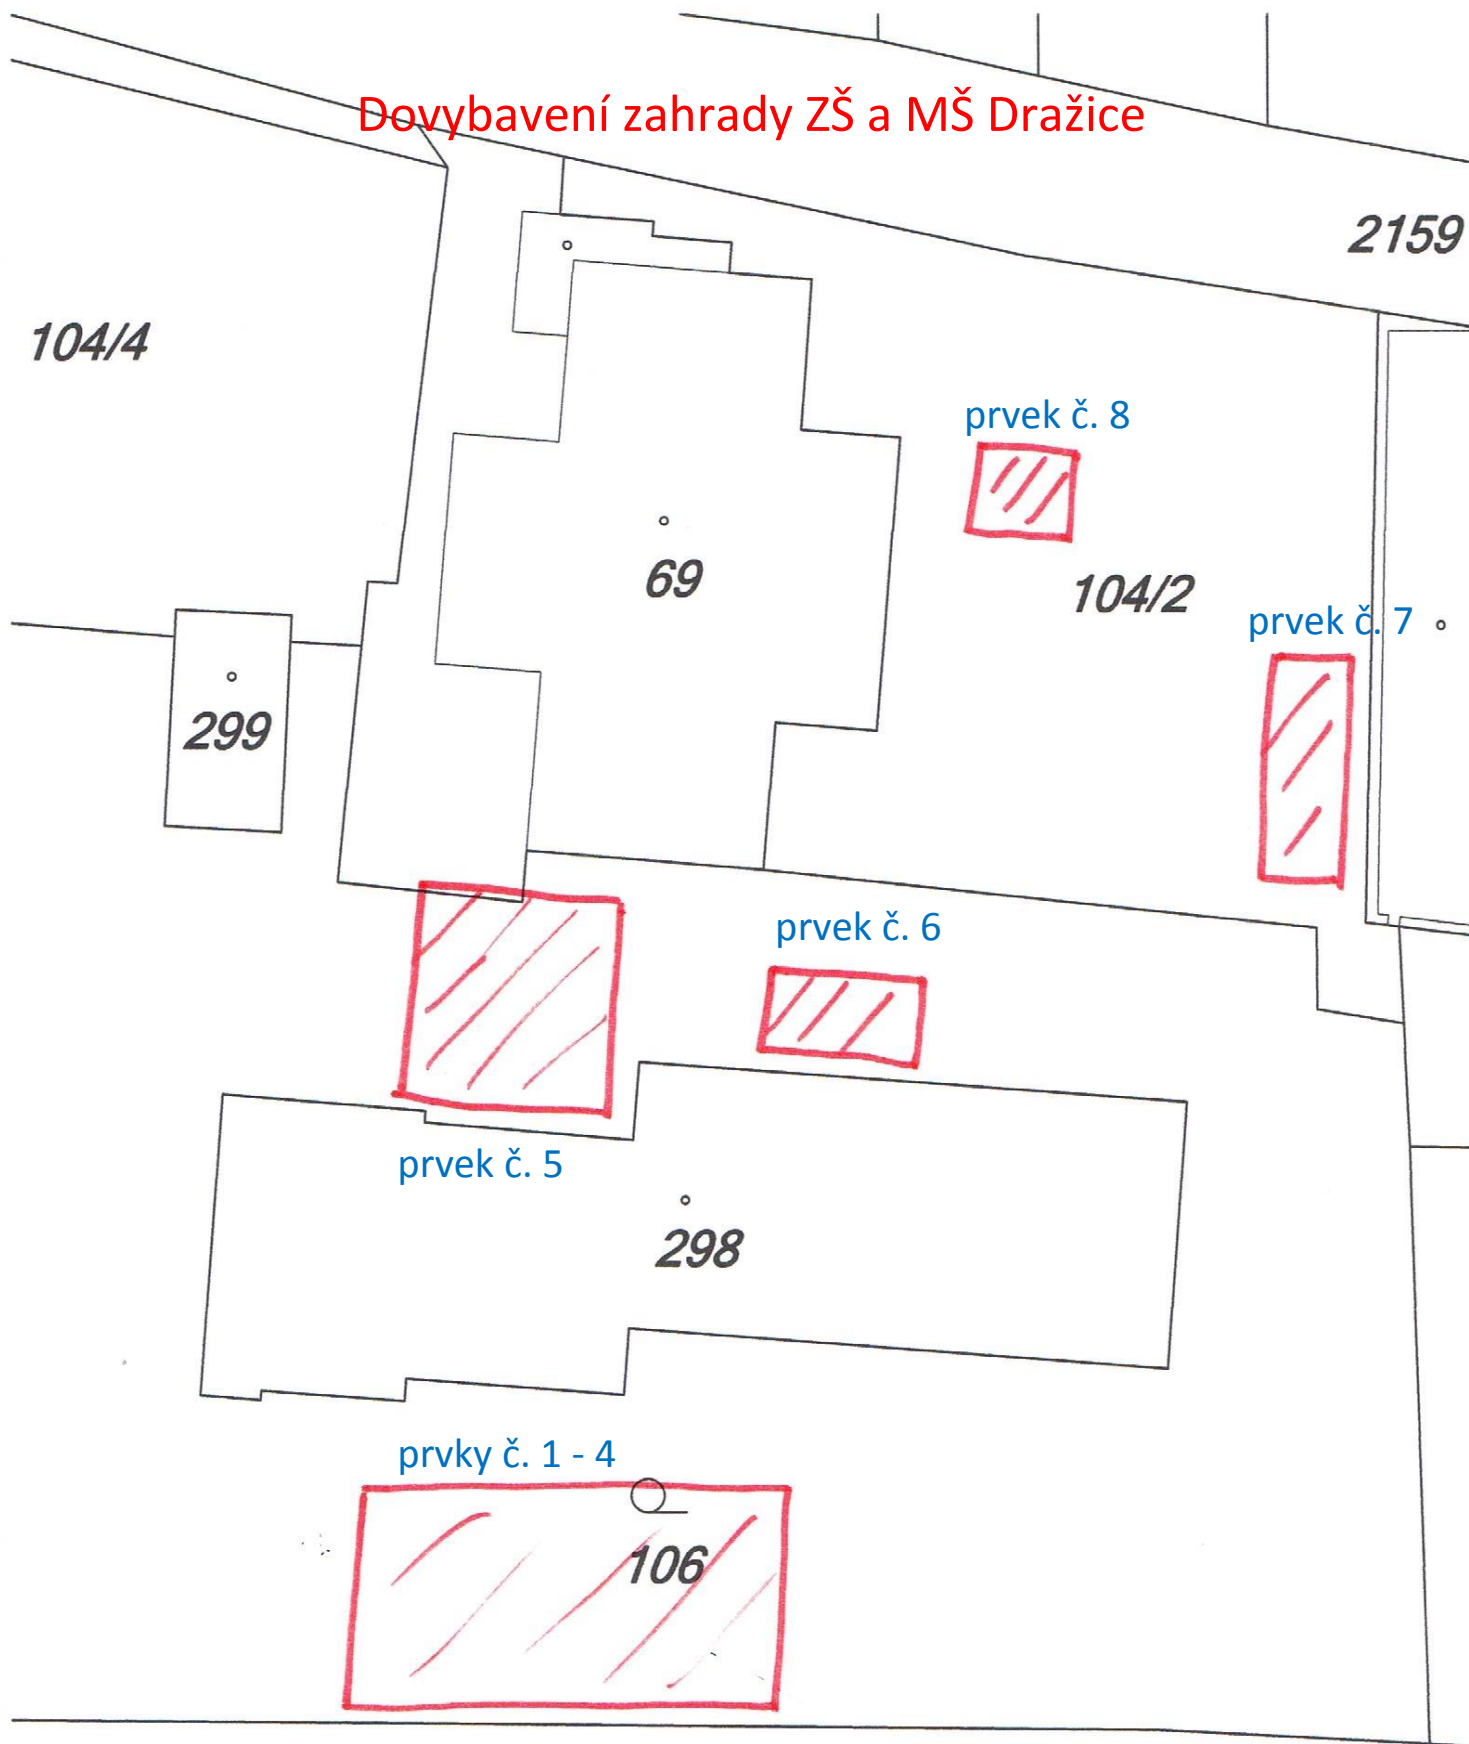

Maximální možný prostor pro prvky: 1-4 = 18 m x 10,5 m (v prostoru jsou i stromy)

5 = 9,5 m x 9,5 m

6 = 8,5 m x 6,4 m

7 = 6 m x 7,5 m

8 = 6 m x 6 m

1573/4

