


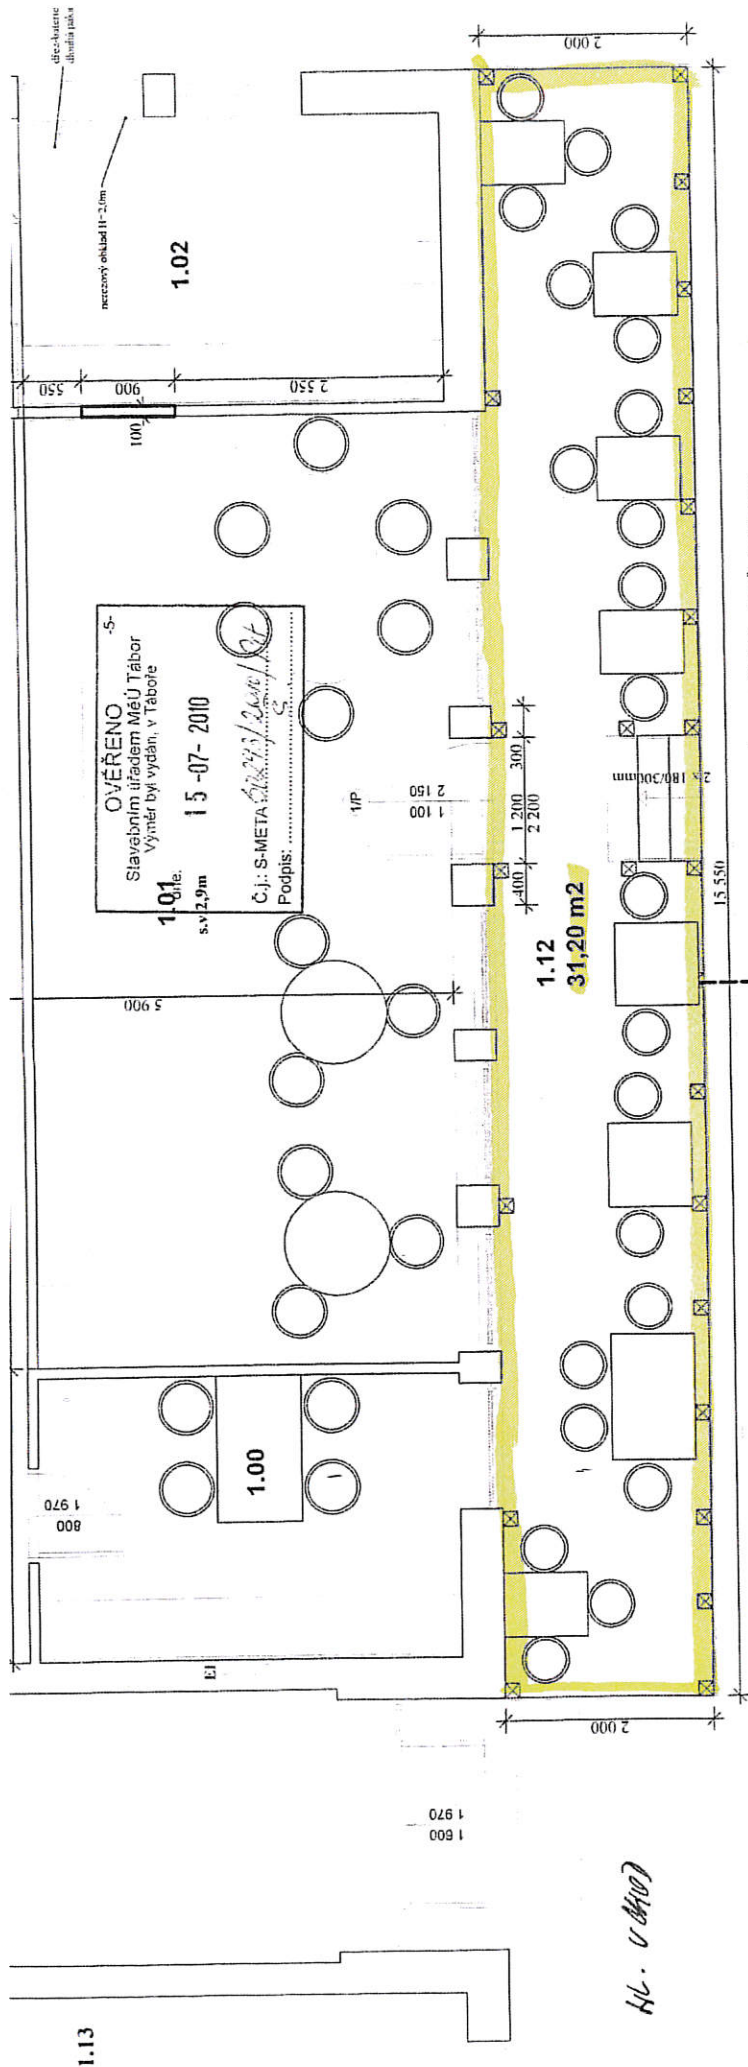

VÝPIS PŘEKLADŮ YTONG

Ozn.	Popis prvku	Rozměr	Délka	Počet (ks)
P1	1x NEP 10	100x249mm	1250mm	3x1=3ks

LEGENDA MATERIÁLŮ

- zdivo z tvárnice YTONG 30 - tl.300mm na maltu YTONG
- zdivo z tvárnice YTONG 10 - tl.100mm na maltu YTONG
- slávající zdivo
- vybourané zdivo

OZN. ČÁSTI		F 1.1.2	
ZODP. PROJEKTANT		ing. Mladík Ladislav	
VYPRACOVAL		ing. L. Mladík	
INVESTOR		PSP	
MÍSTO		k. území Tábora - p. 166	
AKCE		Změna užívání části objektu občanské vybavenosti v přízemí č.p.166	
OBSAH		PŮDORYS I.N.P.-NÁVRH	
STUPEŇ		4x4	
FORMÁT		170/210	
ČÍSLO		05	
DATUM		05/2010	
MĚŘÍTKO		1:50	

PEKÁRNA

RESTAURACE

- 1.14 SKLAD 4,7 m²
- 1.15 SCHODIŠTĚ 6,8 m²
- 1.16 ZÁDVEŘÍ SKLADŮ 5,7 m²
- 1.17 SOCIÁLNÍ ZÁZEMÍ 4,6 m²
- 1.18 SKLAD BRAMBOR 13,8 m²
- 1.19 SKLAD 6,7 m²
- 1.20 SKLAD 31,4 m²

TABULKA MÍSTNOSTÍ A STAVEBNÍCH ÚPRAV

Ozn.	Popis místnosti	Plocha	Popis podlahy	Strop
1.00	DENNÍ MÍSTNOST	10,80m ²	Keramická dlažba	Omítka vepnutí doazurátů
1.01	PRODEJNA	55,20m ²	Keramická dlažba	Omítka vepnutí doazurátů
1.02	PEKÁRNA	15,40m ²	Keramická dlažba	Omítka vepnutí doazurátů
1.03	PŘÍPRAVNA	6,00m ²	Keramická dlažba	Omítka vepnutí doazurátů
1.04	CHODBA	11,70m ²	Keramická dlažba	Omítka vepnutí doazurátů
1.05	SKLAD OBALŮ	1,90m ²	Keramická dlažba	Omítka vepnutí doazurátů
1.06	SKLAD MOUKY	2,60m ²	Keramická dlažba	Omítka vepnutí doazurátů
1.07	SKLAD NÁPOJŮ	17,40m ²	Keramická dlažba	Omítka vepnutí doazurátů
1.08	ŠATNA	4,40m ²	Keramická dlažba	Omítka vepnutí doazurátů
1.09	WC	1,10m ²	Keramická dlažba	Omítka vepnutí doazurátů
1.10	ÚKLIDOVÁ MÍSTNOST	3,60m ²	Keramická dlažba	Omítka vepnutí doazurátů
1.11	CHODBA	5,00m ²	Keramická dlažba	Omítka vepnutí doazurátů
1.12	TERASA	31,20m ²	Dřevěné fošny	Omítka vepnutí doazurátů
1.13	KUCHOVNA	30,80m ²		

VÝPIS OCELOVÝCH VÁL.C. PROFILŮ

Ozn.	Popis prvku	Délka	Počet (ks)	Výška uložení
11	2 x I 140	1200mm	1x2=2ks	+2020mm

POZN: výška uložení je vzápětí k výšce +0,00