

LEGENDA SÍŤÍ
 NOVÝ ZEMNÍ KABEL NN
 STÁV. ZEMNÍ KABEL NN

Souhlas vlastníka se stavebním záměrem

Stavba: Dražice: připojení NN Samec
 Číslo stavby: 1030101298

Vlastník pozemku: 2143/1, 2141/5 - k.ú. Dražice u Tábora

Obec Dražice
 Dražice 166, 391 31 Dražice
 IČ: 00252239

Dne: podpis, razítko


Podepsaný vlastník nemovitosti svým podpisem potvrzuje, že souhlasí se stavebním záměrem.

Dražice: připojení NN Samec
M 1:500

Dražice: připojení NN Samec

M 1:500

2

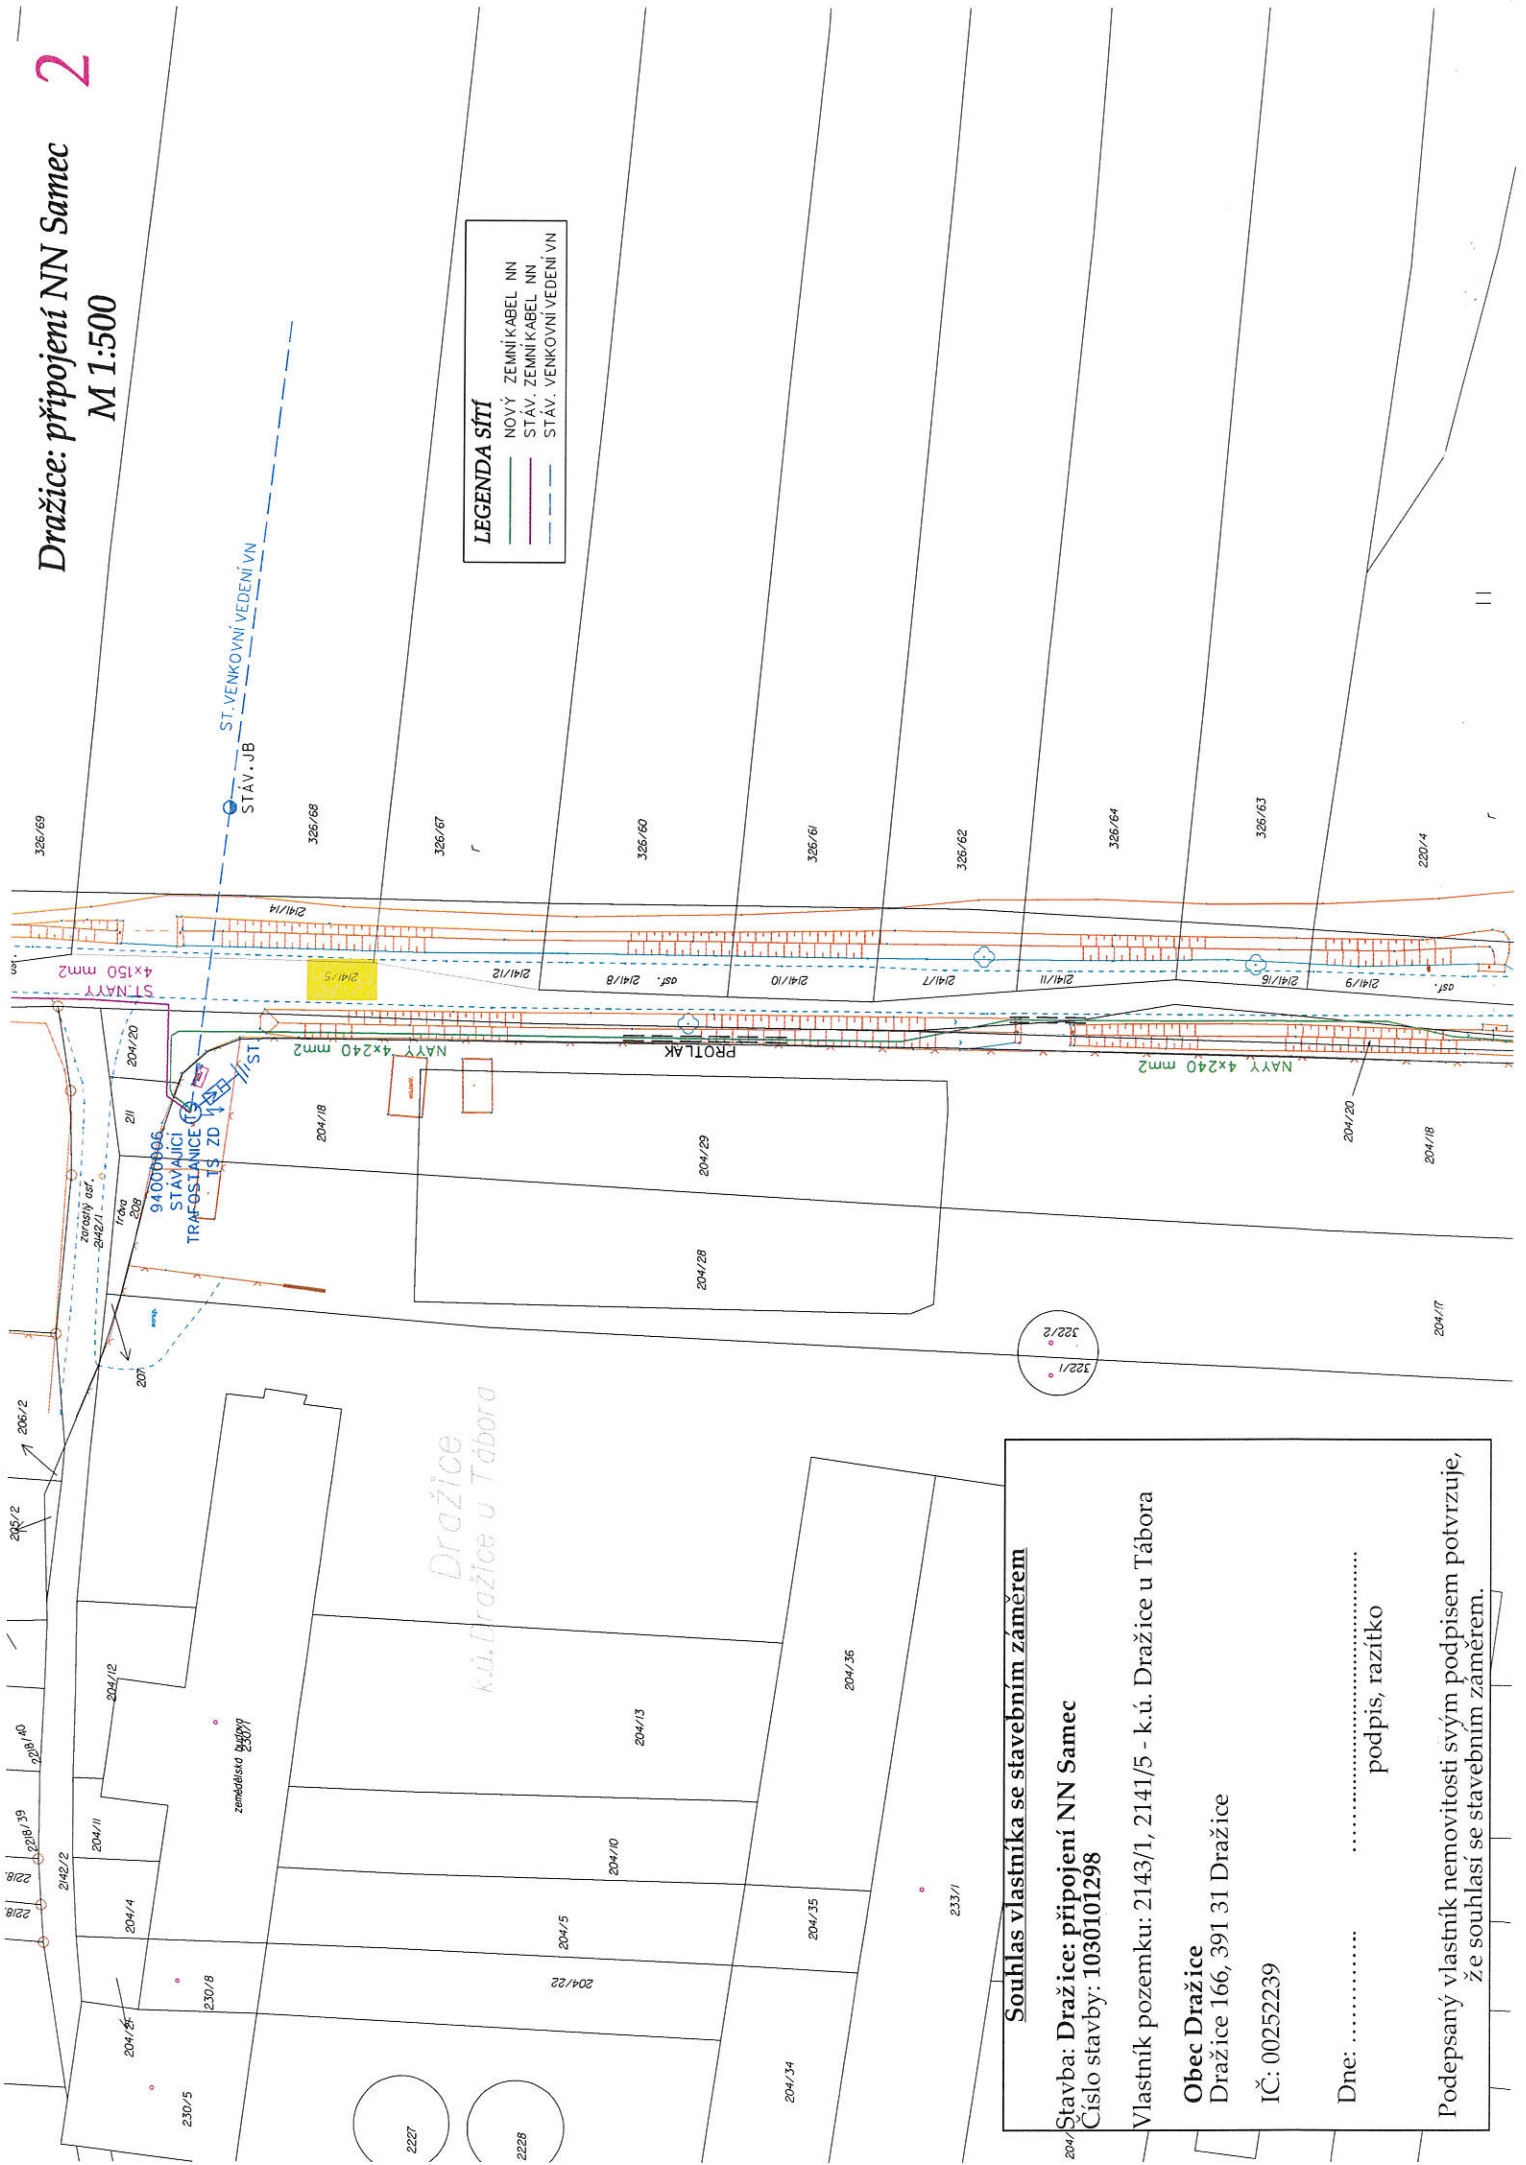

LEGENDA SÍTI

- NOVÝ ZEMNÍ KABEL NN
- STÁV. ZEMNÍ KABEL NN
- STÁV. VENKOVNÍ VEDENÍ VN

Souhlas vlastníka se stavebním záměrem

Stavba: Dražice: připojení NN Samec
Číslo stavby: 1030101298

Vlastník pozemku: 2143/1, 2141/5 - k.ú. Dražice u Tábora

Obec Dražice
Dražice 166, 391 31 Dražice
IČ: 00252239

Dne: podpis, razítko

Podepsaný vlastník nemovitosti svým podpisem potvrzuje, že souhlasí se stavebním záměrem.