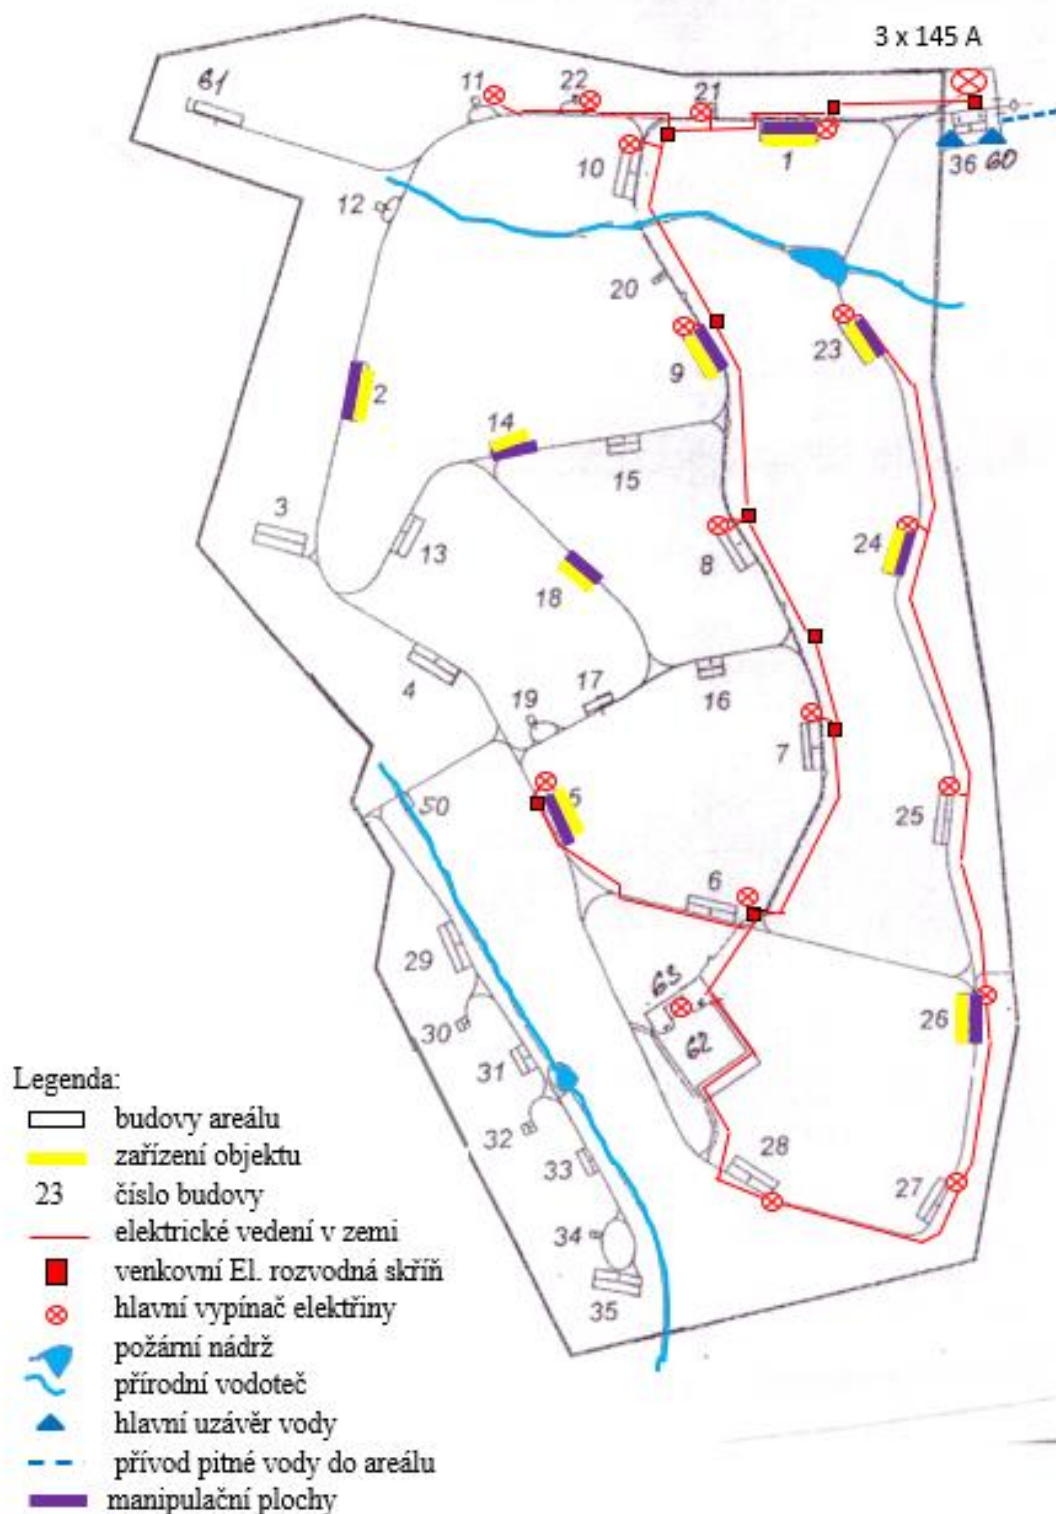


TECHNOLOGICKÁ INFRASTRUKTURA OBJEKTU

S
↑

Náčrt bez měřítka