


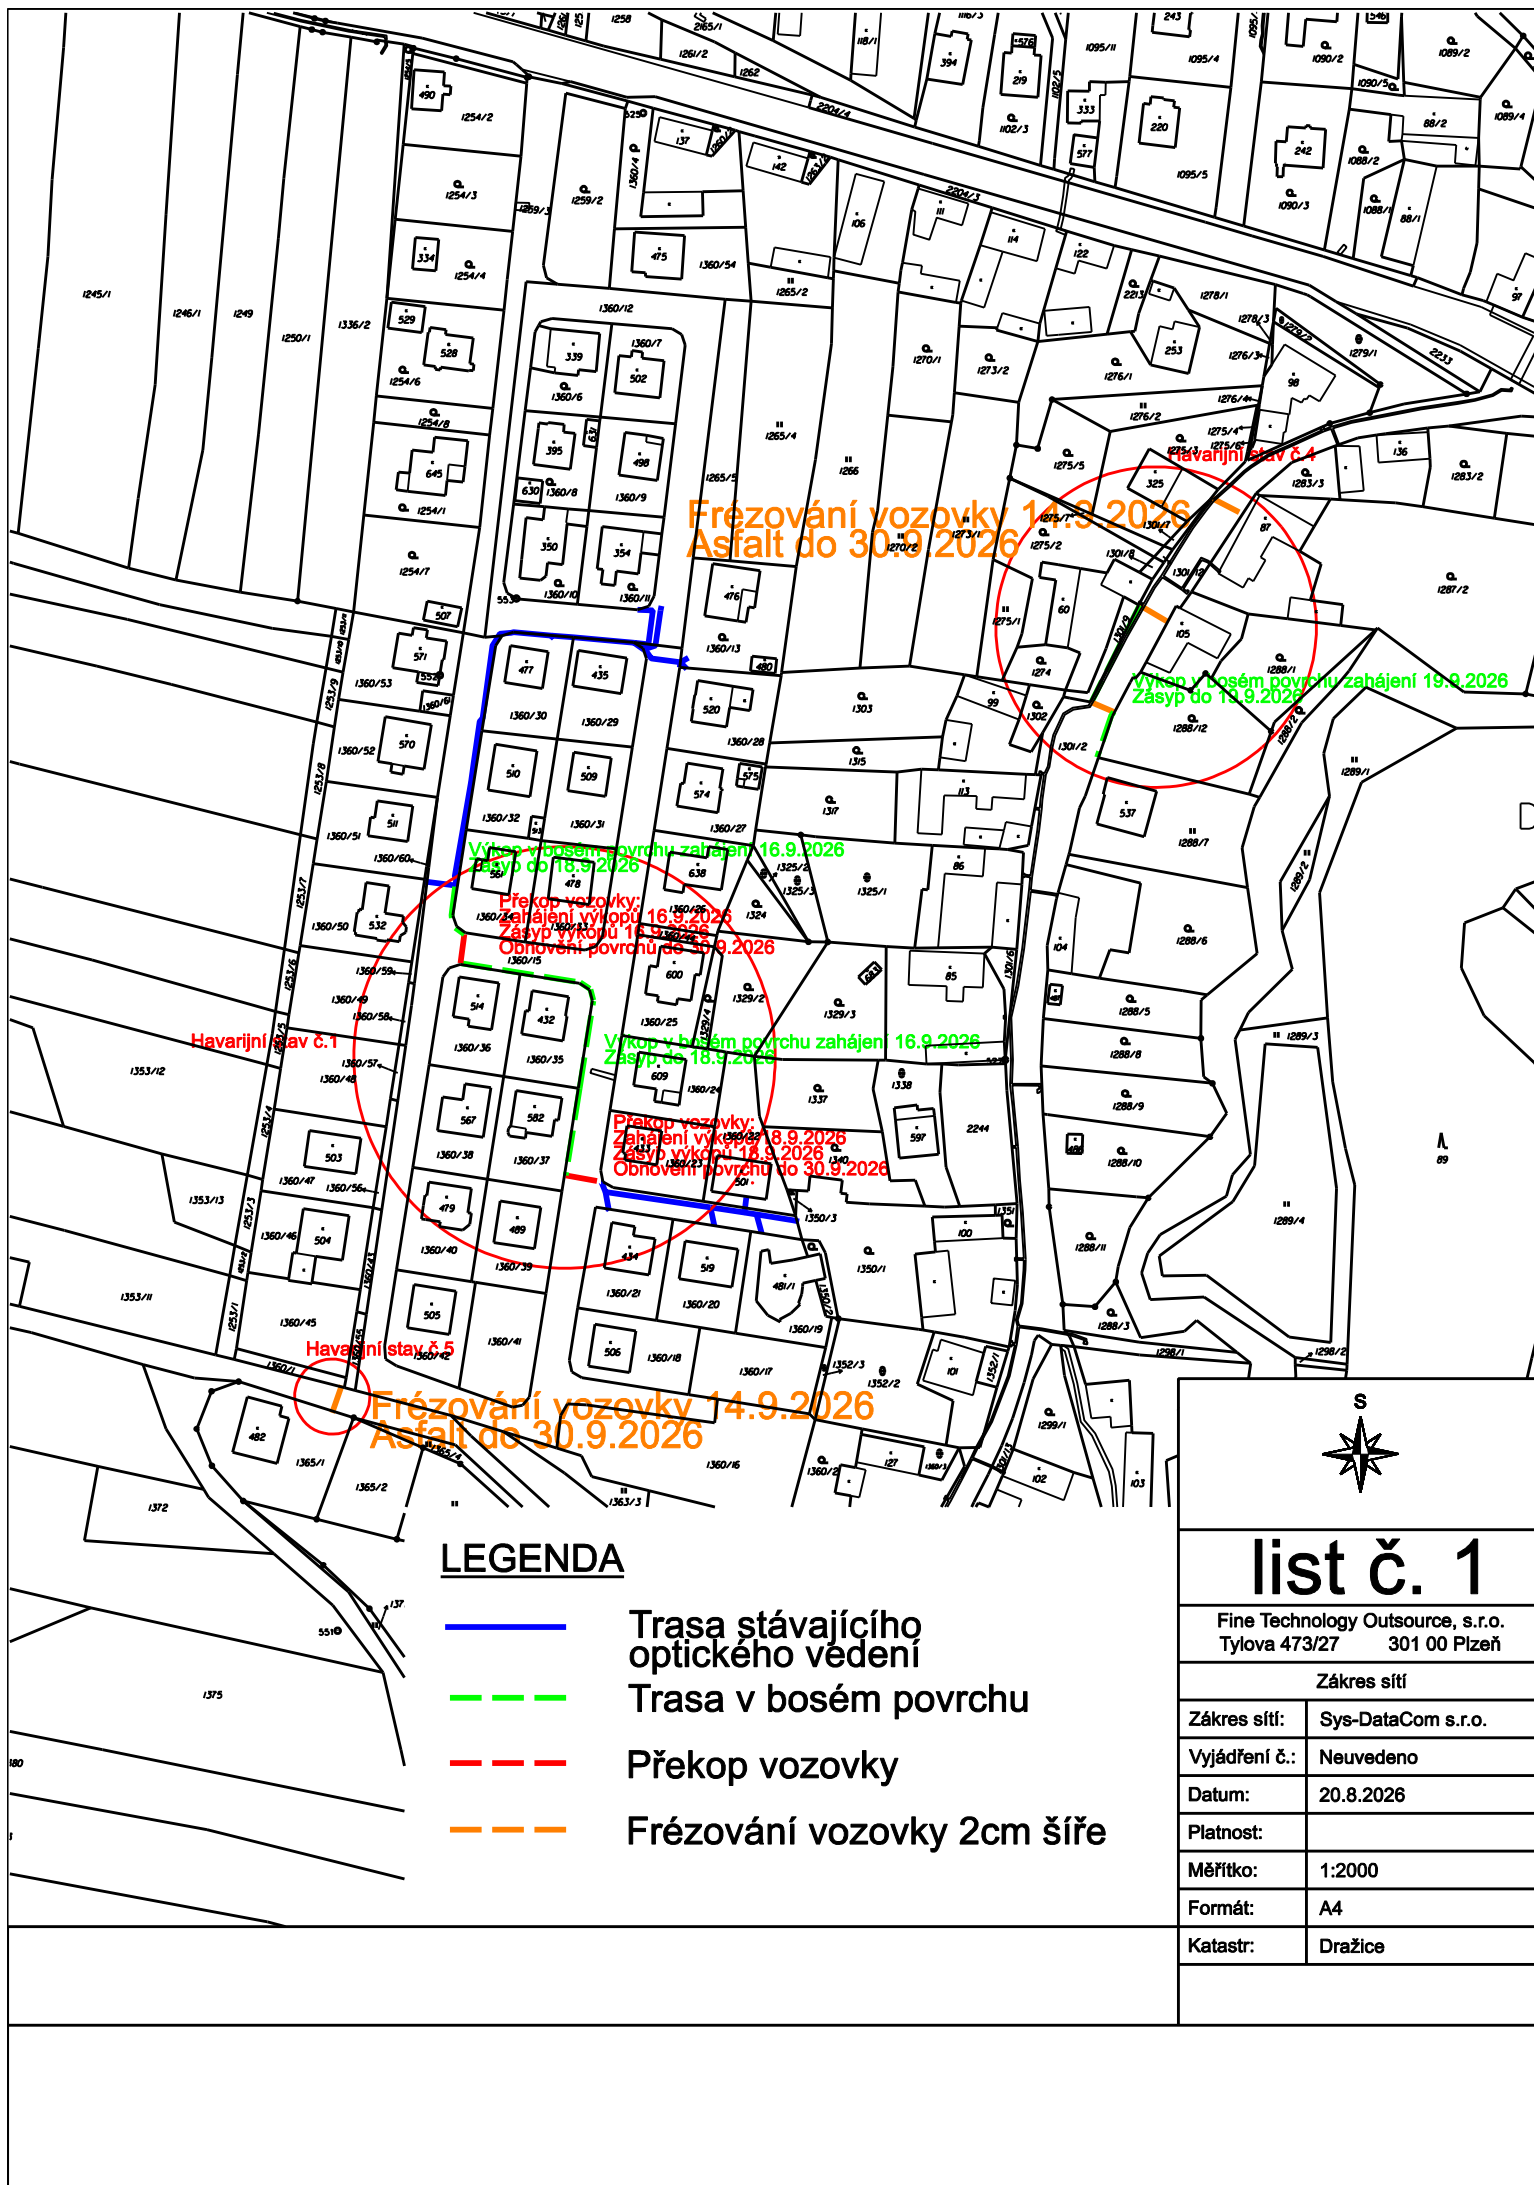

list č. 1

Fine Technology Outsourcing, s.r.o.
Tylova 473/27 301 00 Plzeň

Zákres sítí

Zákres sítí: Sys-DataCom s.r.o.

Vyjádření č.: Neuvedeno

Datum: 20.8.2026

Platnost:

Měřítko: 1:2000

Formát: A4

Katastr: Dražice