


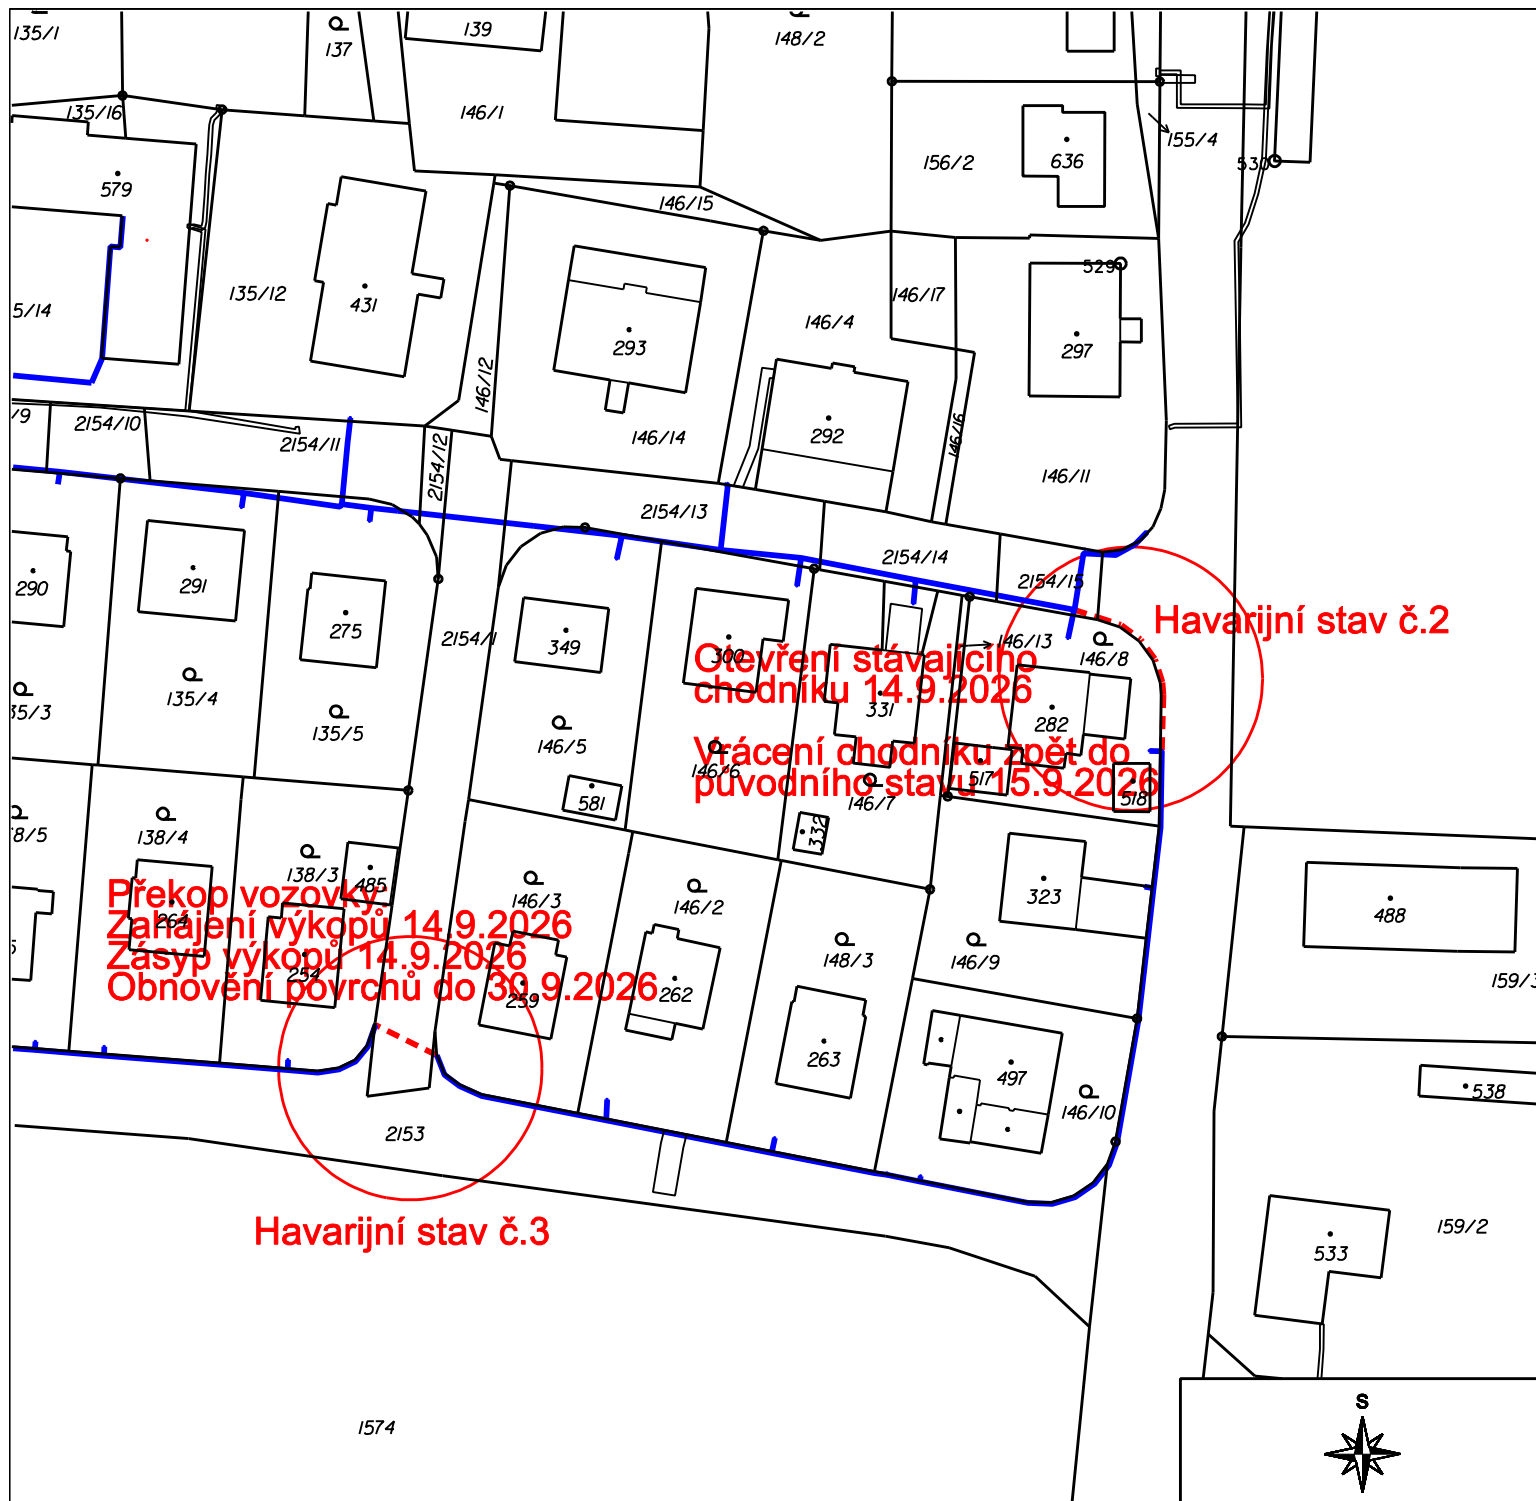

LEGENDA

-  Trasa stávajícího optického vedení
-  Trasa v bosém povrchu
-  Překop vozovky
-  Frézování vozovky 2cm šíře



list č. 2

Fine Technology Outsourcing, s.r.o.
Tylova 473/27 301 00 Plzeň

Zákres sítí	
Zákres sítí:	Sys-DataCom s.r.o.
Vyjádření č.:	Neuvedeno
Datum:	20.8.2026
Platnost:	
Měřítko:	1:1000
Formát:	A4
Katastr:	Dražice