
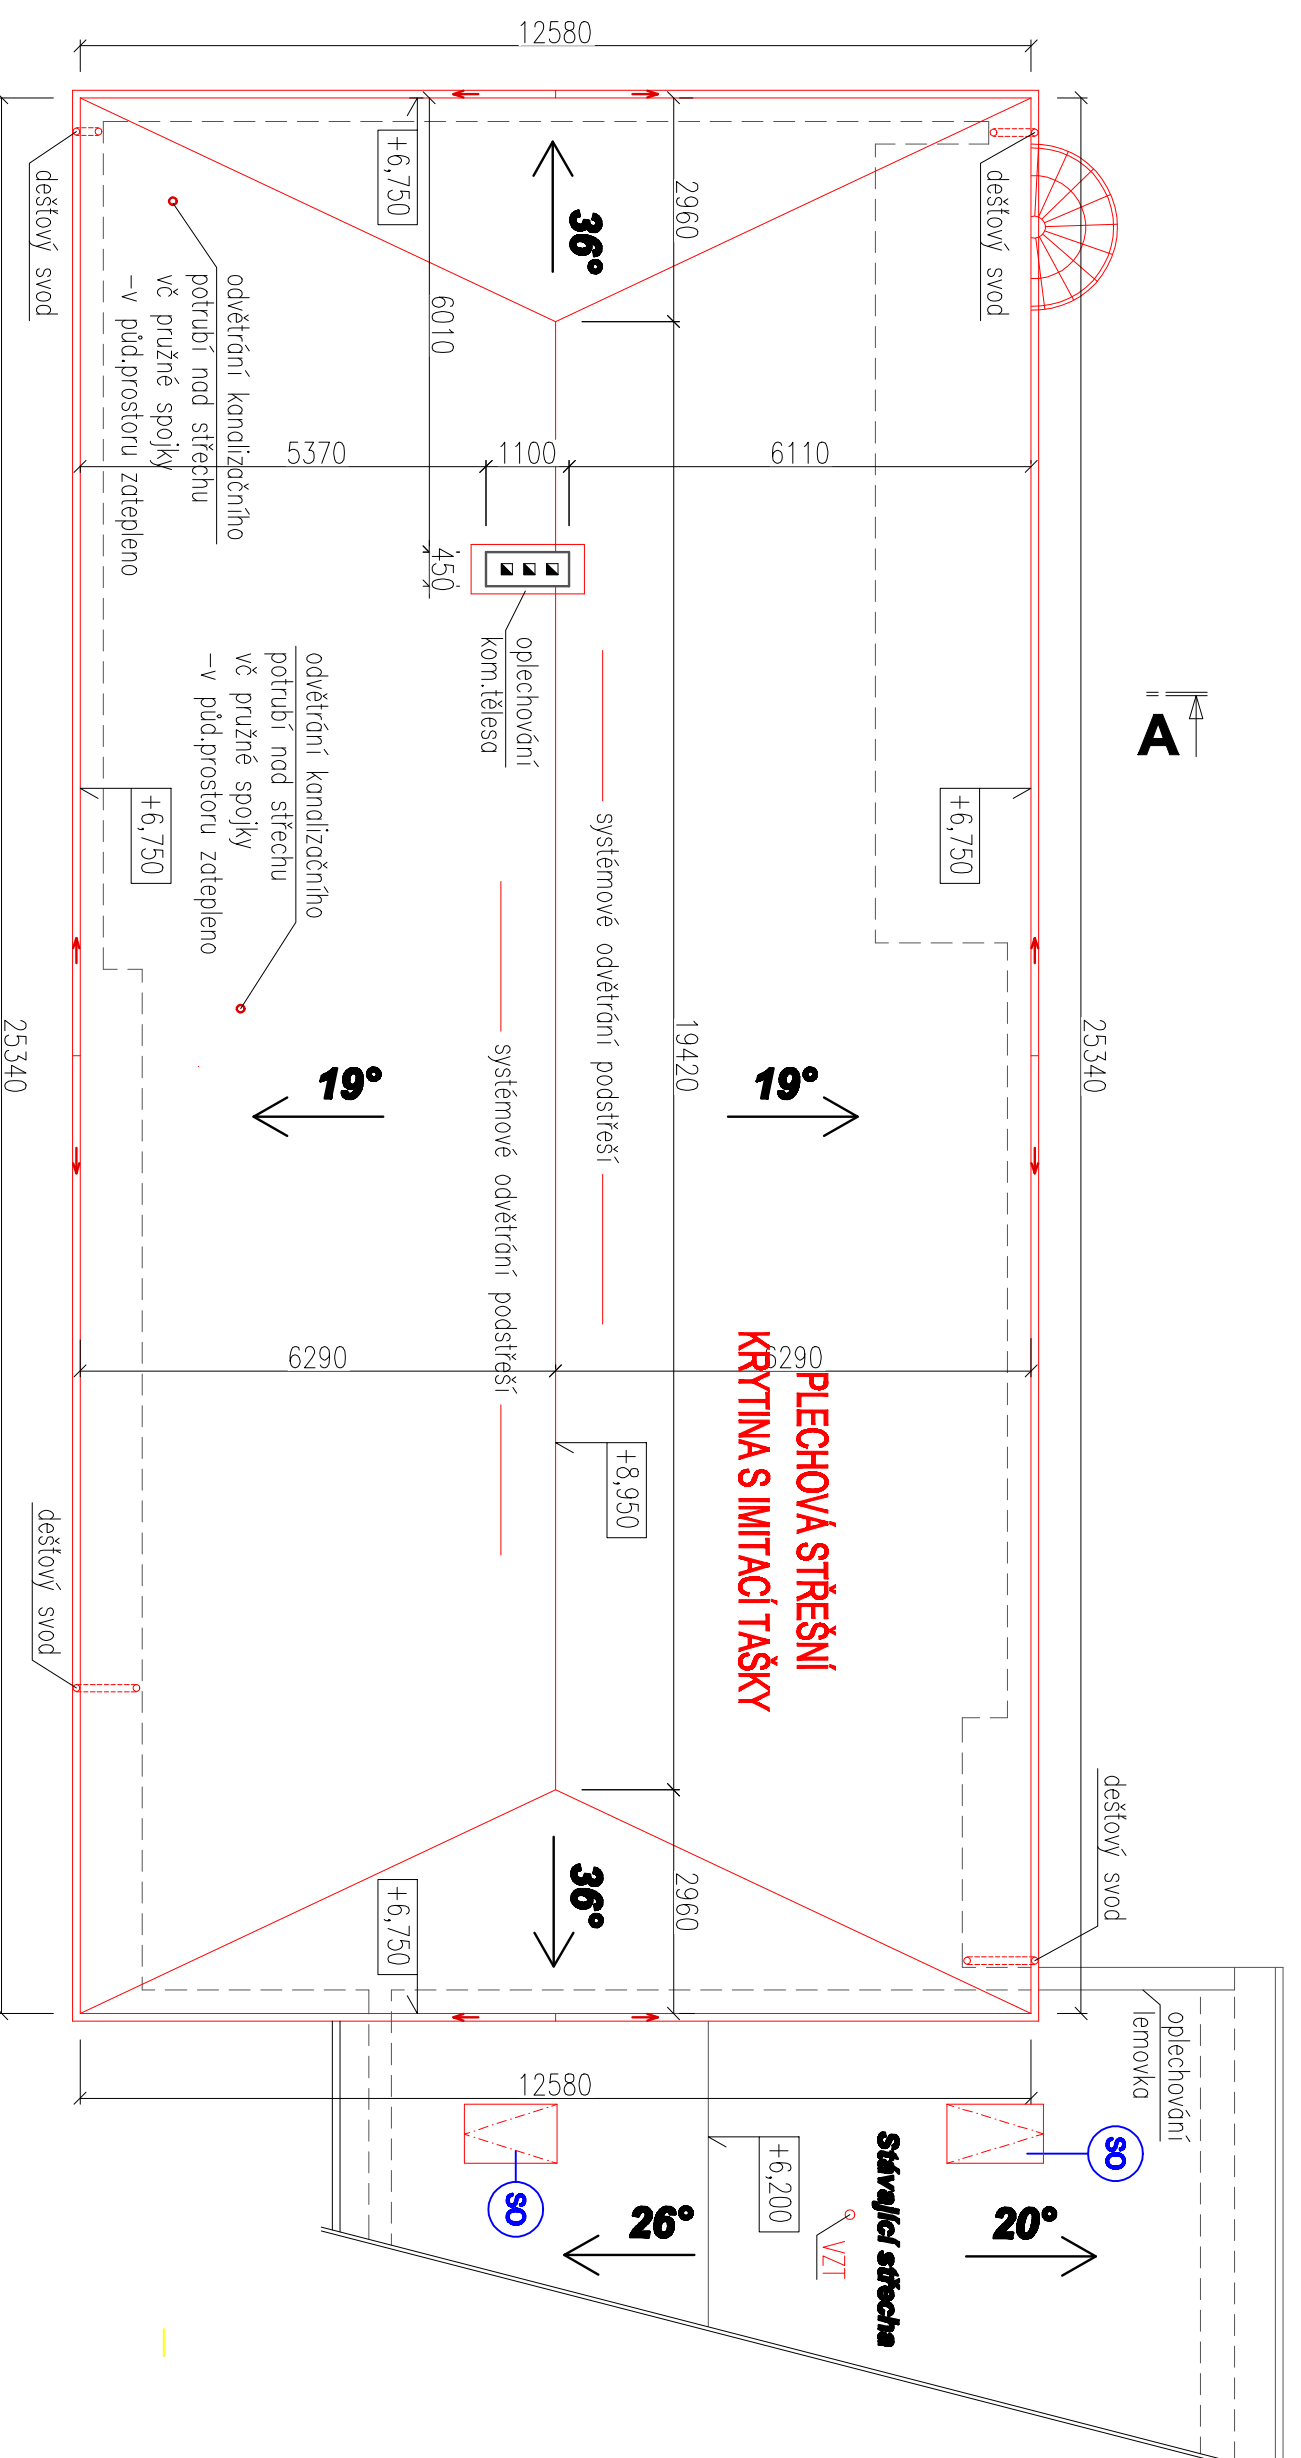


# Půdorys střechy - nový stav M1:50

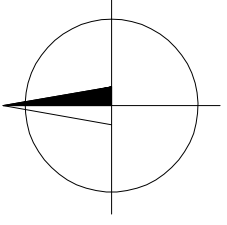

## POZNÁMKA:

Pozor! vazníky budou uloženy na třech podporách  
(obvodové zdivo a nosná středová zeď)

- S0** – VÝKLOPNÉ STŘEŠNÍ OKNO FAKRO 780x1400mm
- VÝŠKOVÝ SYSTÉM JE VZTAŽEN K NIVELETĚ  $FX=+0,000$  = STÁVAJÍCÍ ČISTÁ PODLAHA
- FIX JE UMÍSTĚN VE STÁVAJÍCÍM PROSTORU VSTUPU OBJEKTU VIZ. PŮDORYS PRŮZEMÍ
- OBJEKT BYL ZAMĚŘEN ZA PROVOZU A BYLA POUŽITA PŮVODNÍ PD PŘEDANÁ INVESTOREM,
- POKUD Tedy BUDOUP V PRŮBĚHU VÝSTAVBY ZJIŠTĚNÝ NESROVNALOSTI PD SE SKUTEČNÝM STAVEM NUTNO KONTAKTOVAT PROJEKTANTŮ!
- VZHLEDEM K CHARAKTERU STAVBY JE NUTNÉ VEŠKERÉ ROZMĚRY DOMĚŘOVAT NA STAVBĚ V PRŮBĚHU VÝSTAVBY!



**- Stavební úpravy -  
nástavba MŠ Dražice**

A-Z EKO Soběslav		projekt	
Investor	Obec Dražice, Dražice 166, 391 31	Zakázka číslo	774-06/2014
Obesh	Půdorys střechy - nový stav	Datum	3.7.2014
Z. Projektant	stáv. Vladimír LIKAŘ	Měřítko	1:100
Vypracoval	stáv. Vladimír LIKAŘ, Jan Prášek	Číslo výkresu	08.
Kreslil	Jan Prášek		