



OKOLNÍ STAVBY (PRŮMYSLOVÁ A OBČANSKÁ ZÁSTAVBA) V OKOLÍ OBJEKTU

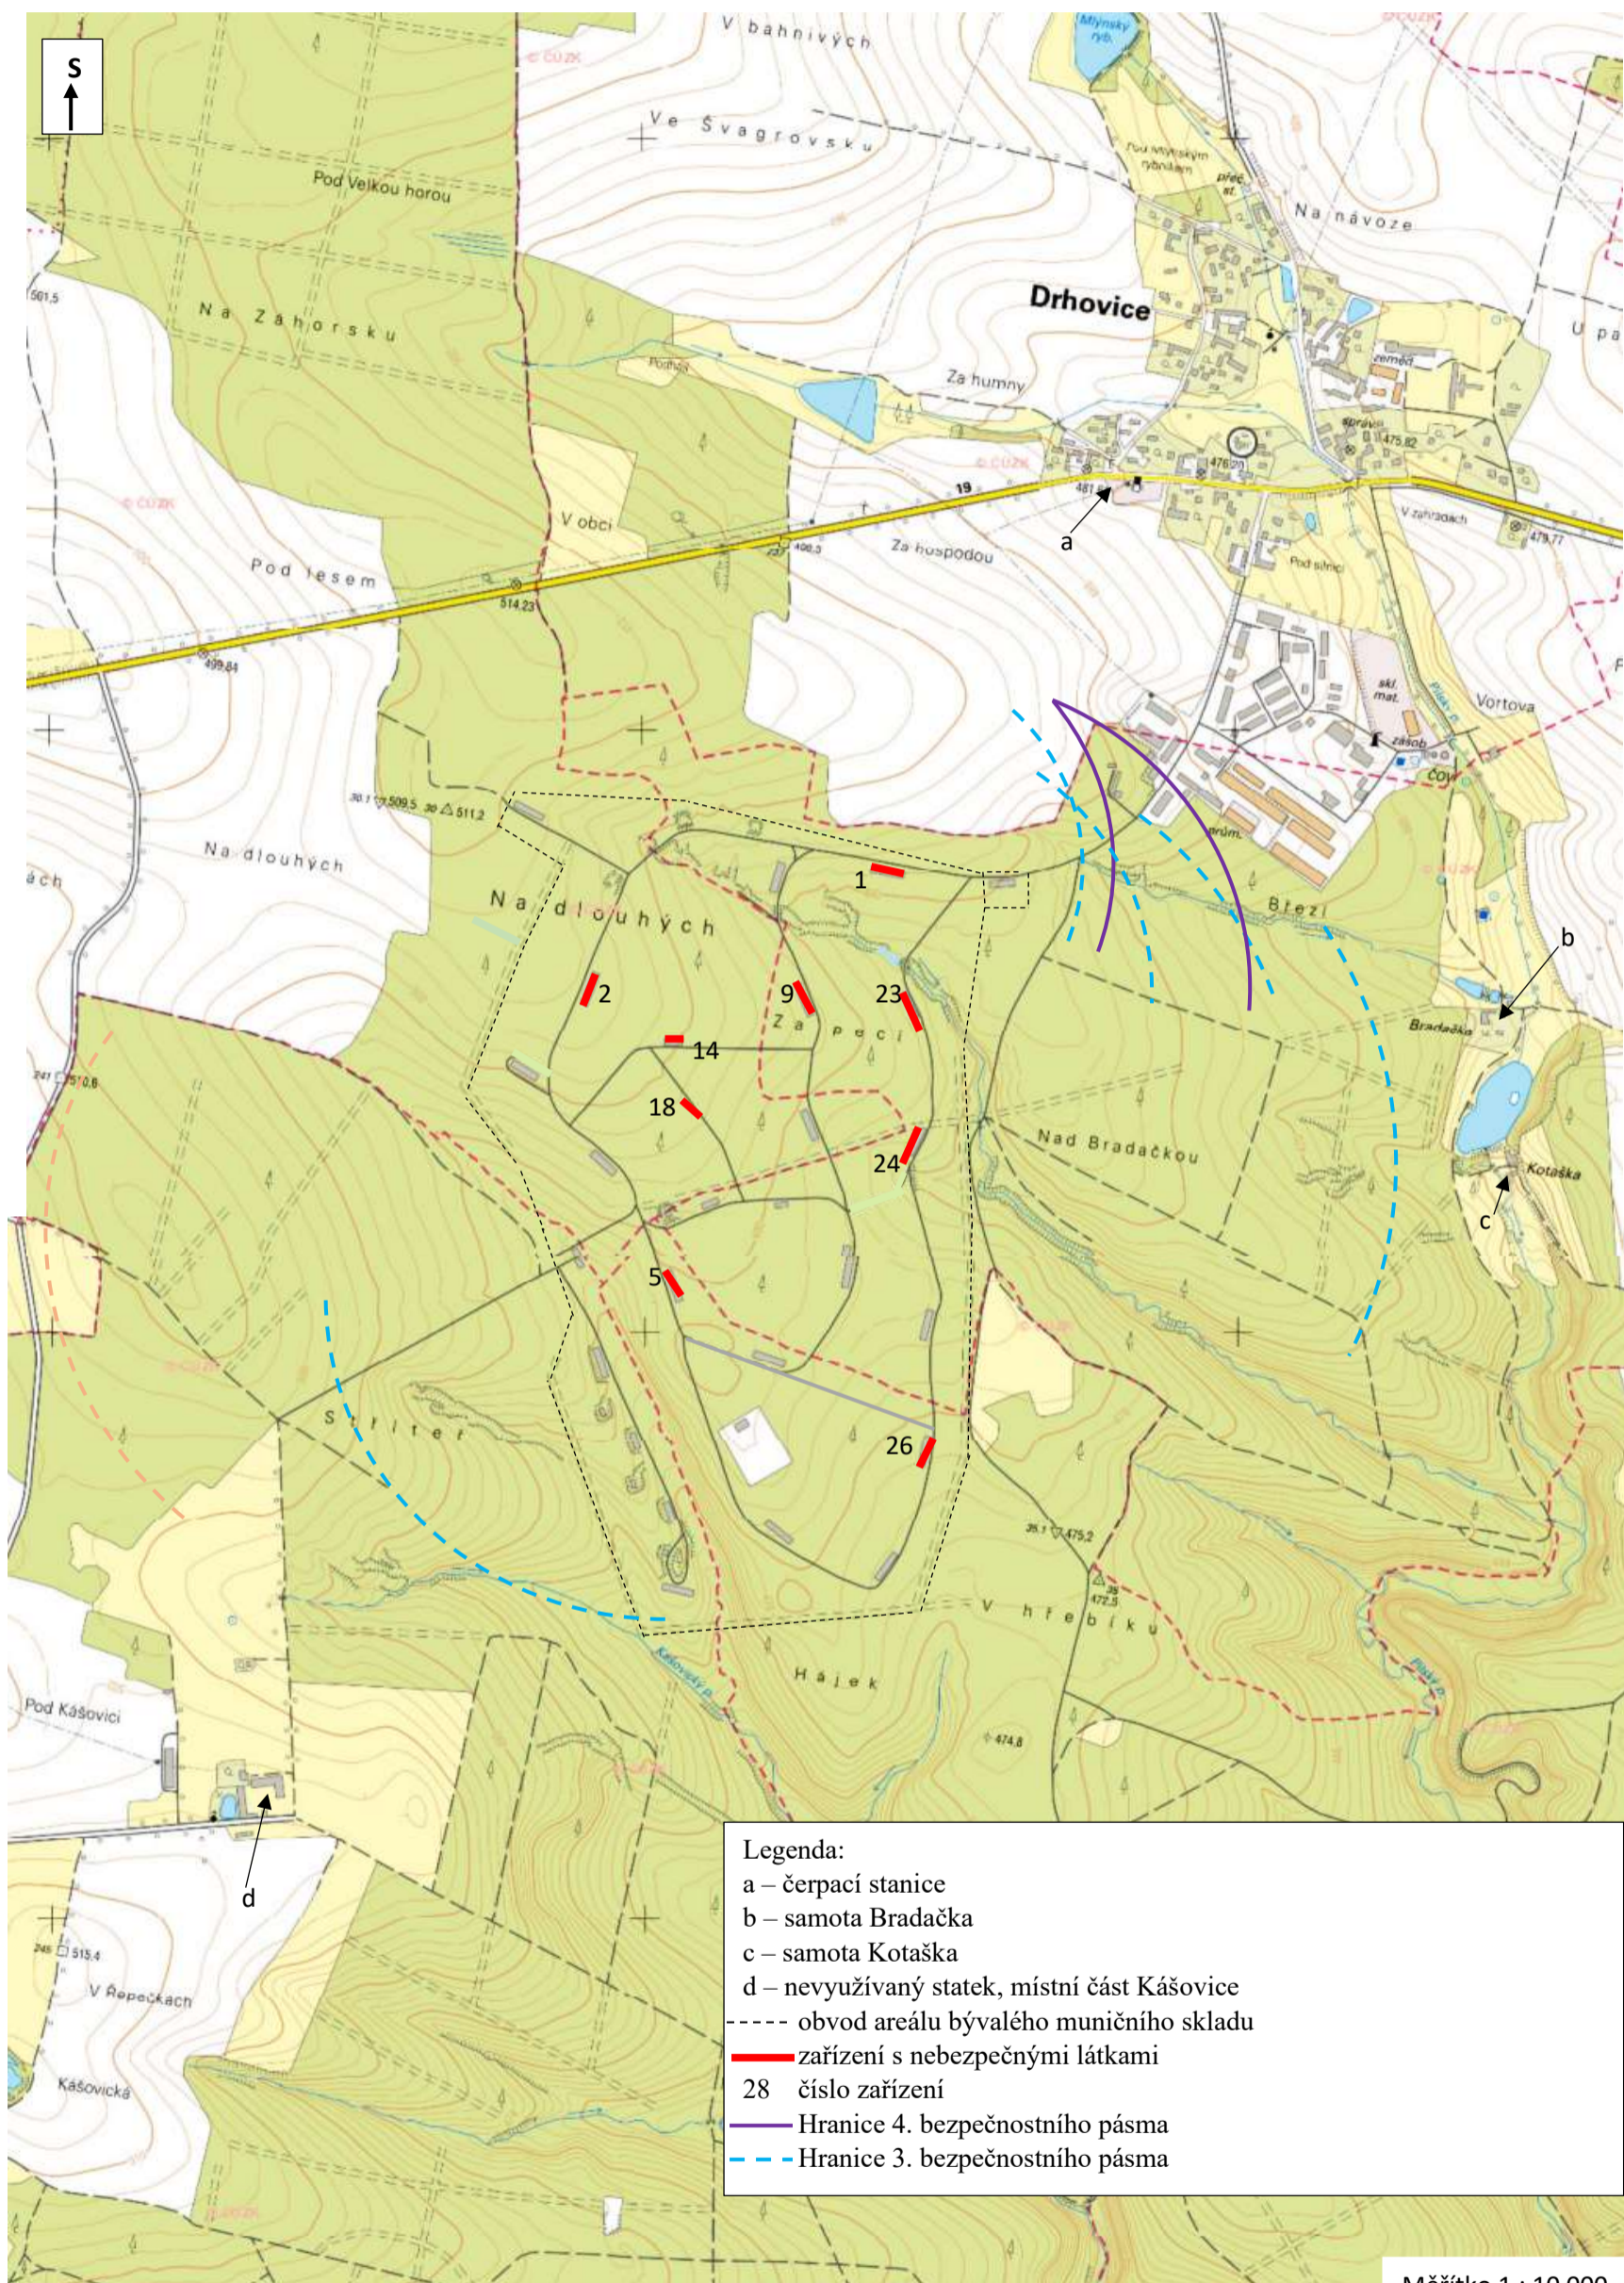

DETAIL – OKOLNÍ STAVBY V AREÁLU BÝVALÝCH KASÁREN

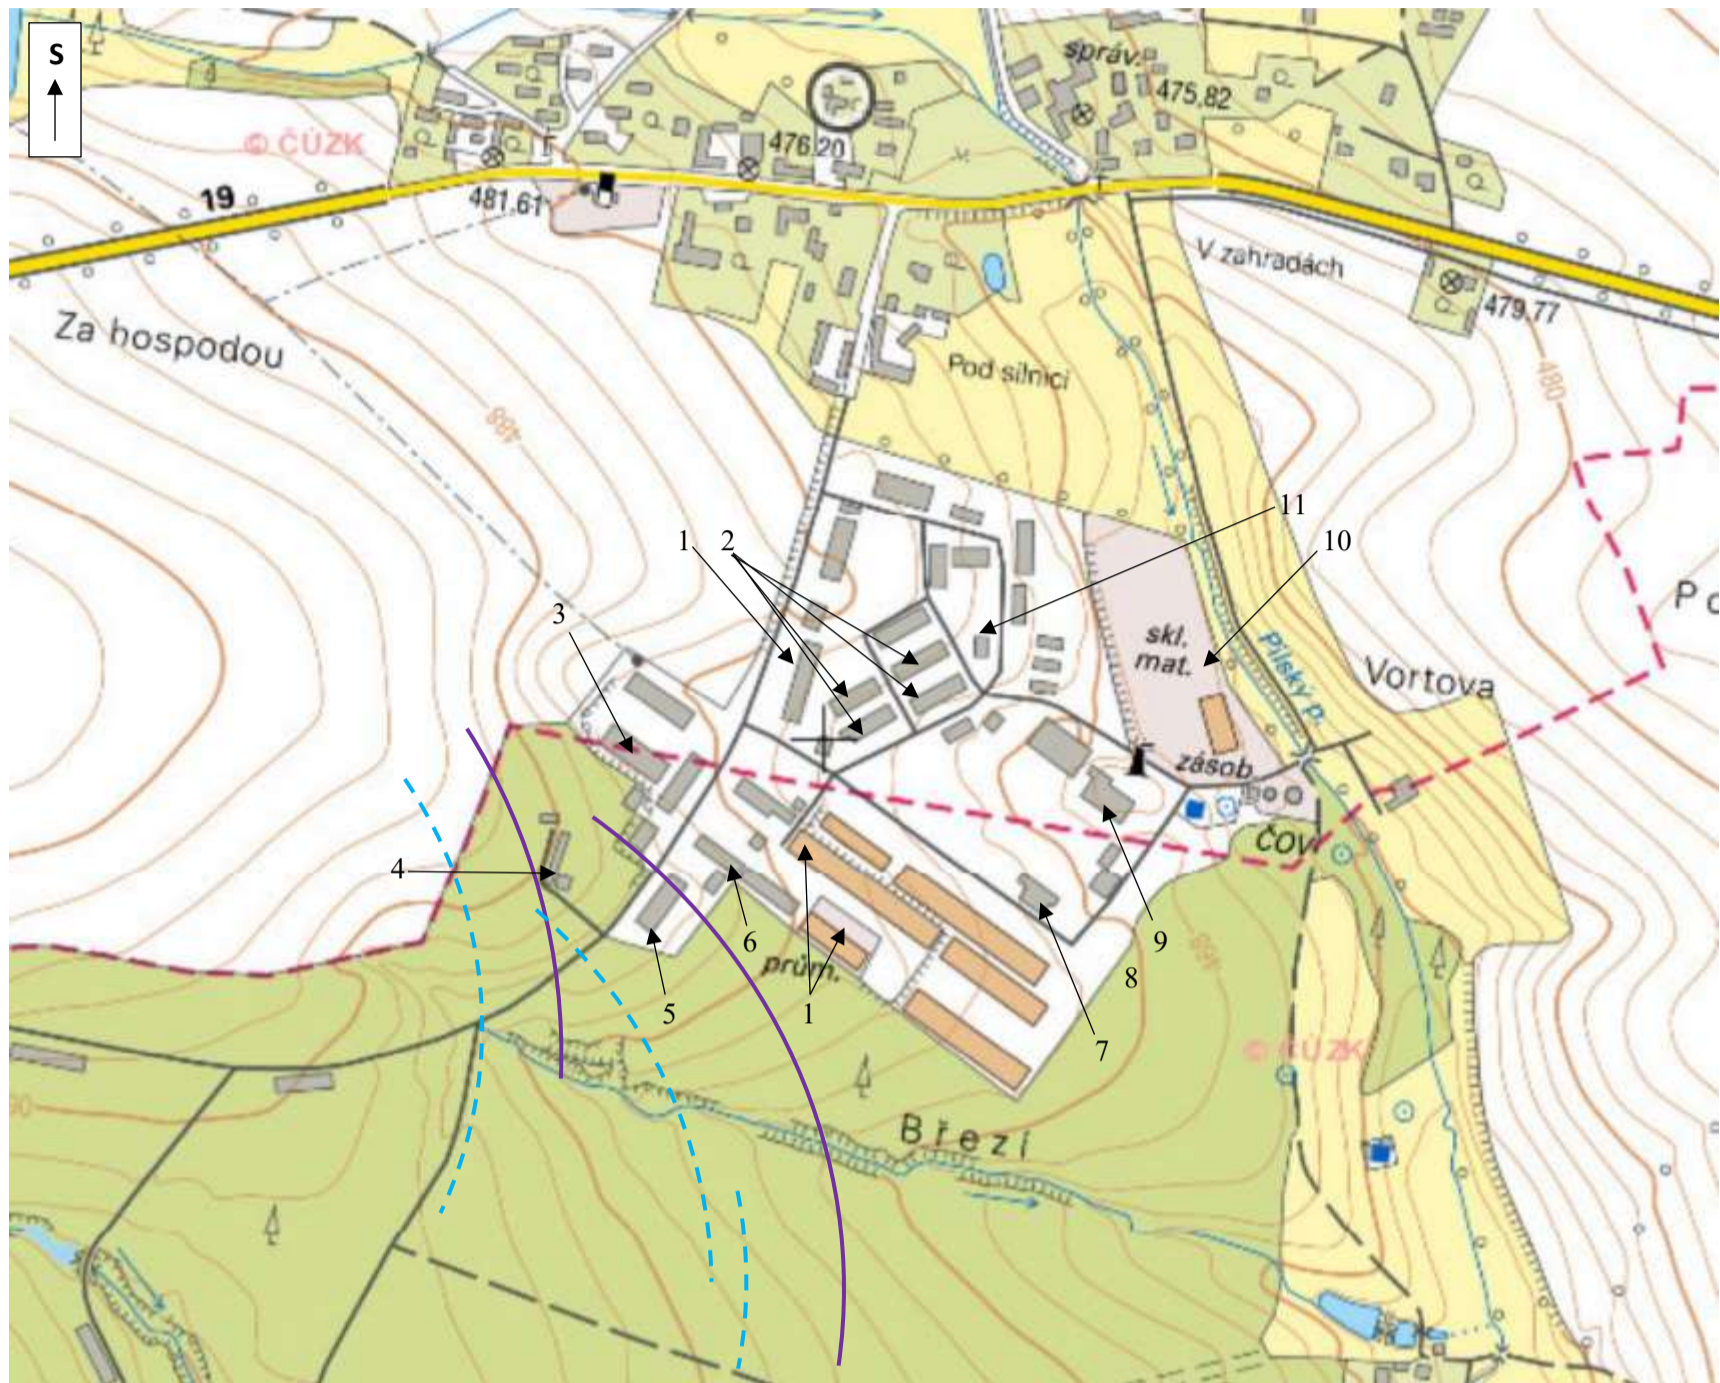


Měřítko 1 : 10 000

Legenda:

- 1 – MH Odpady s.r.o. (třídění a úprava papírových a kovových odpadů)
- 2 – STEMEX s.r.o. (výroba omítkových směsí)
- 3 – VOPSS (zámečnictví)
- 4 – AGATA Psí nápravné centrum a hotel
- 5 – AUTOCHLADIČE Drhovice
- 6 – auto servis Stehlík
- 7 – BAUER s.r.o. (Autolakovna, karosárna)
- 8 – Prodej medu
- 9 – Abrela s.r.o. a Metaform s.r.o.
- 10 – SH-EKO s.r.o. (zpracování a úprava odpadů)
- 11 – Prodej náhradních dílů Škoda a Nissan
- Hranice 4. bezpečnostního pásma
- - - Hranice 3. bezpečnostního pásma

SOUSEDNÍ STAVBY EXCALIBUR ARMY spol. s.r.o.

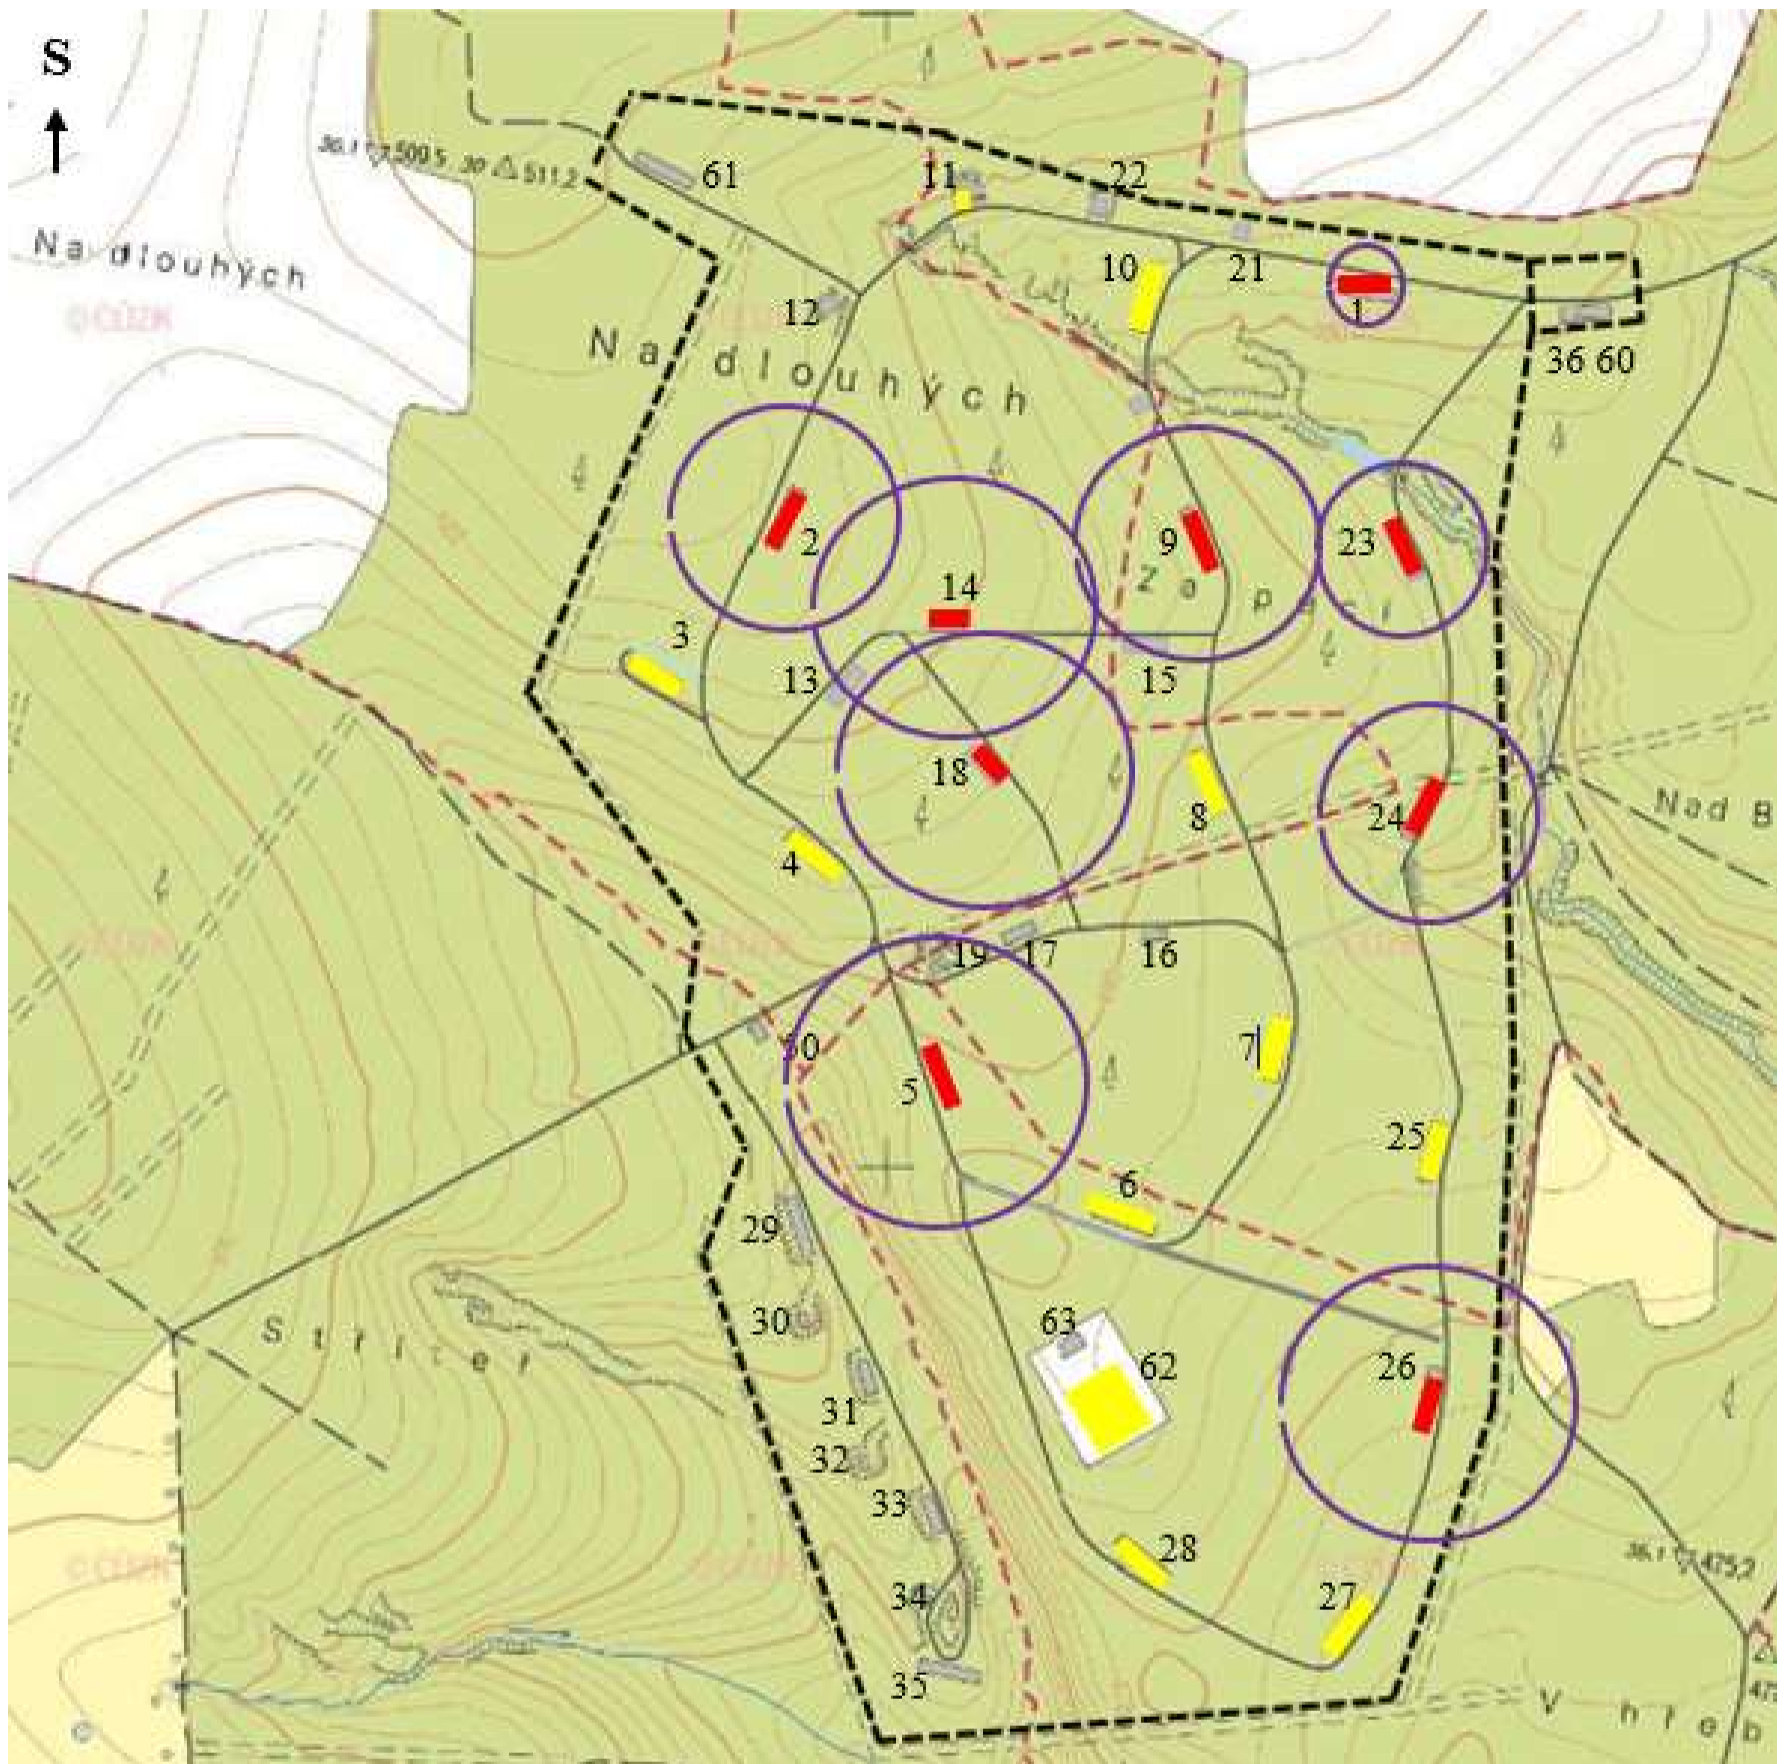

Měřítko 1 : 8 000

Legenda:

- vnější oplocení areálu bývalého muničního skladu Drhovice
- ostatní budovy v areálu bývalého muničního skladu Drhovice
- zařízení v objektu STV (nebezpečné látky)
- zařízení v objektu EA (nebezpečné látky)
- účelové komunikace v areálu bývalého muničního skladu Drhovice
- hranice I bezpečnostního pásma (nepřenosu detonace)
- 12 evidenční číslo budovy