


INFRASTRUKTURA V OKOLÍ OBJEKTU

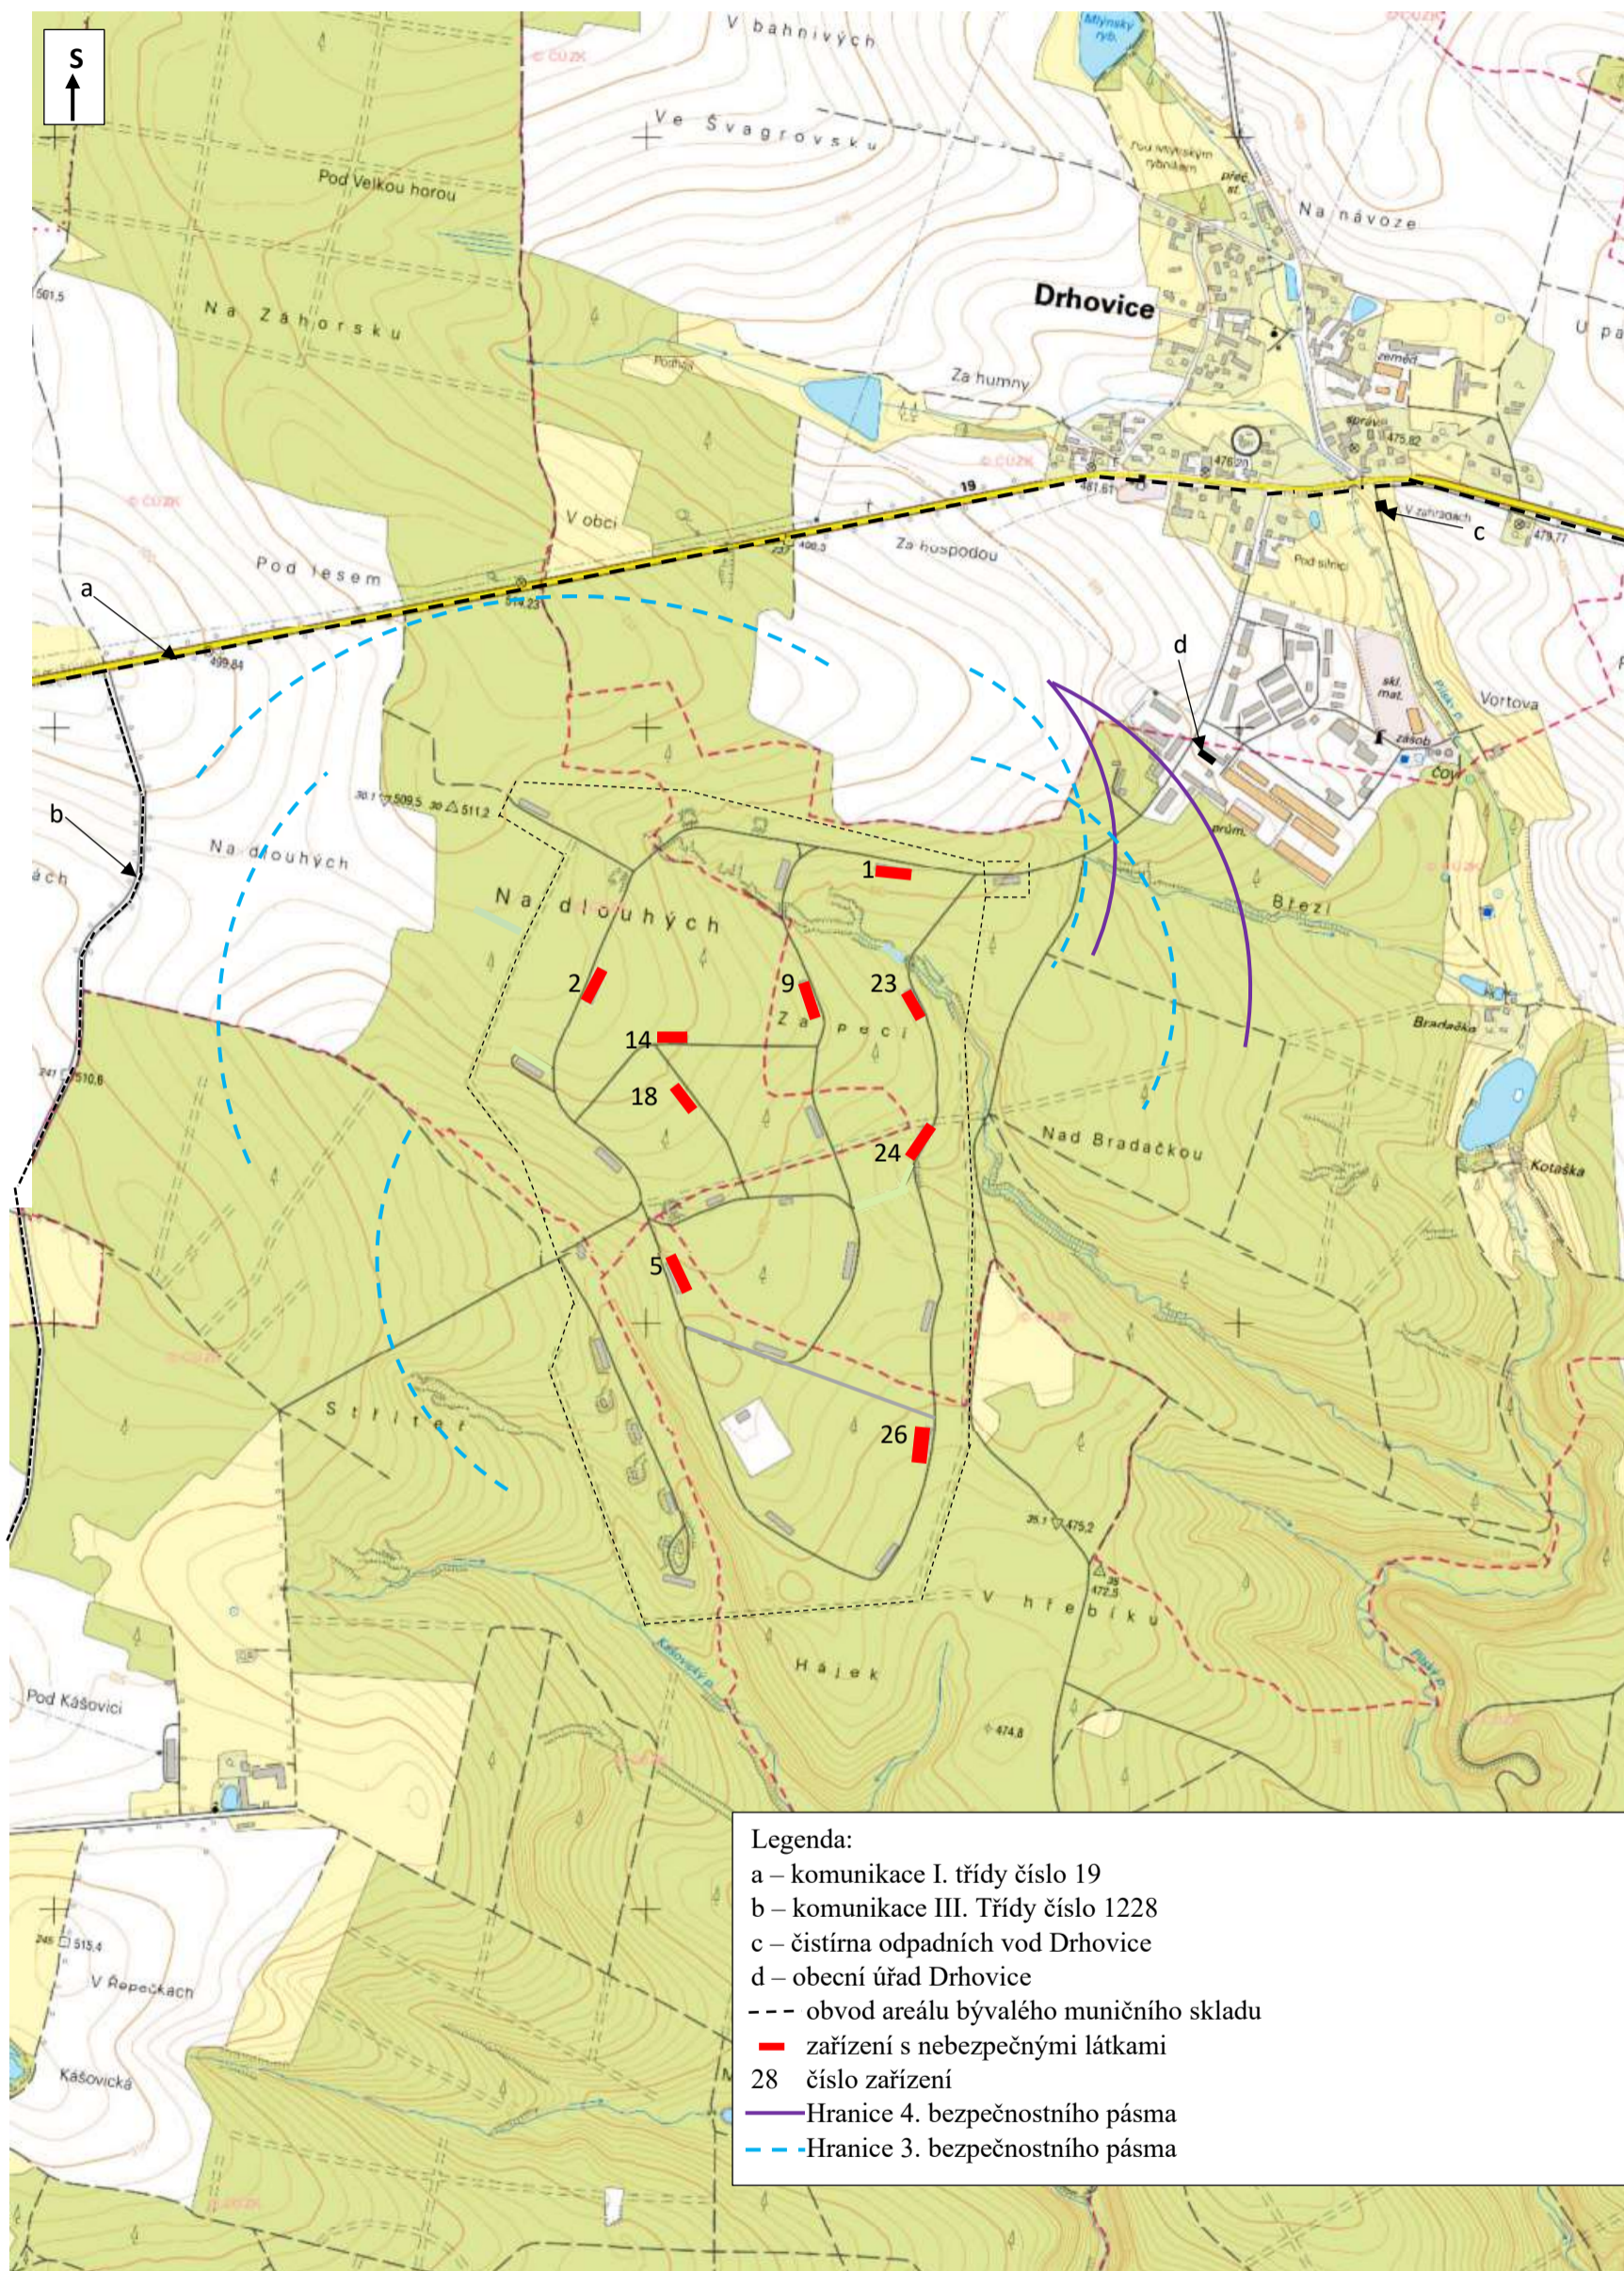

Měřítko 1 : 10 000