
ÚZEMNÍ PLÁN DRAŽICE

Úplné znění po změně č. 1

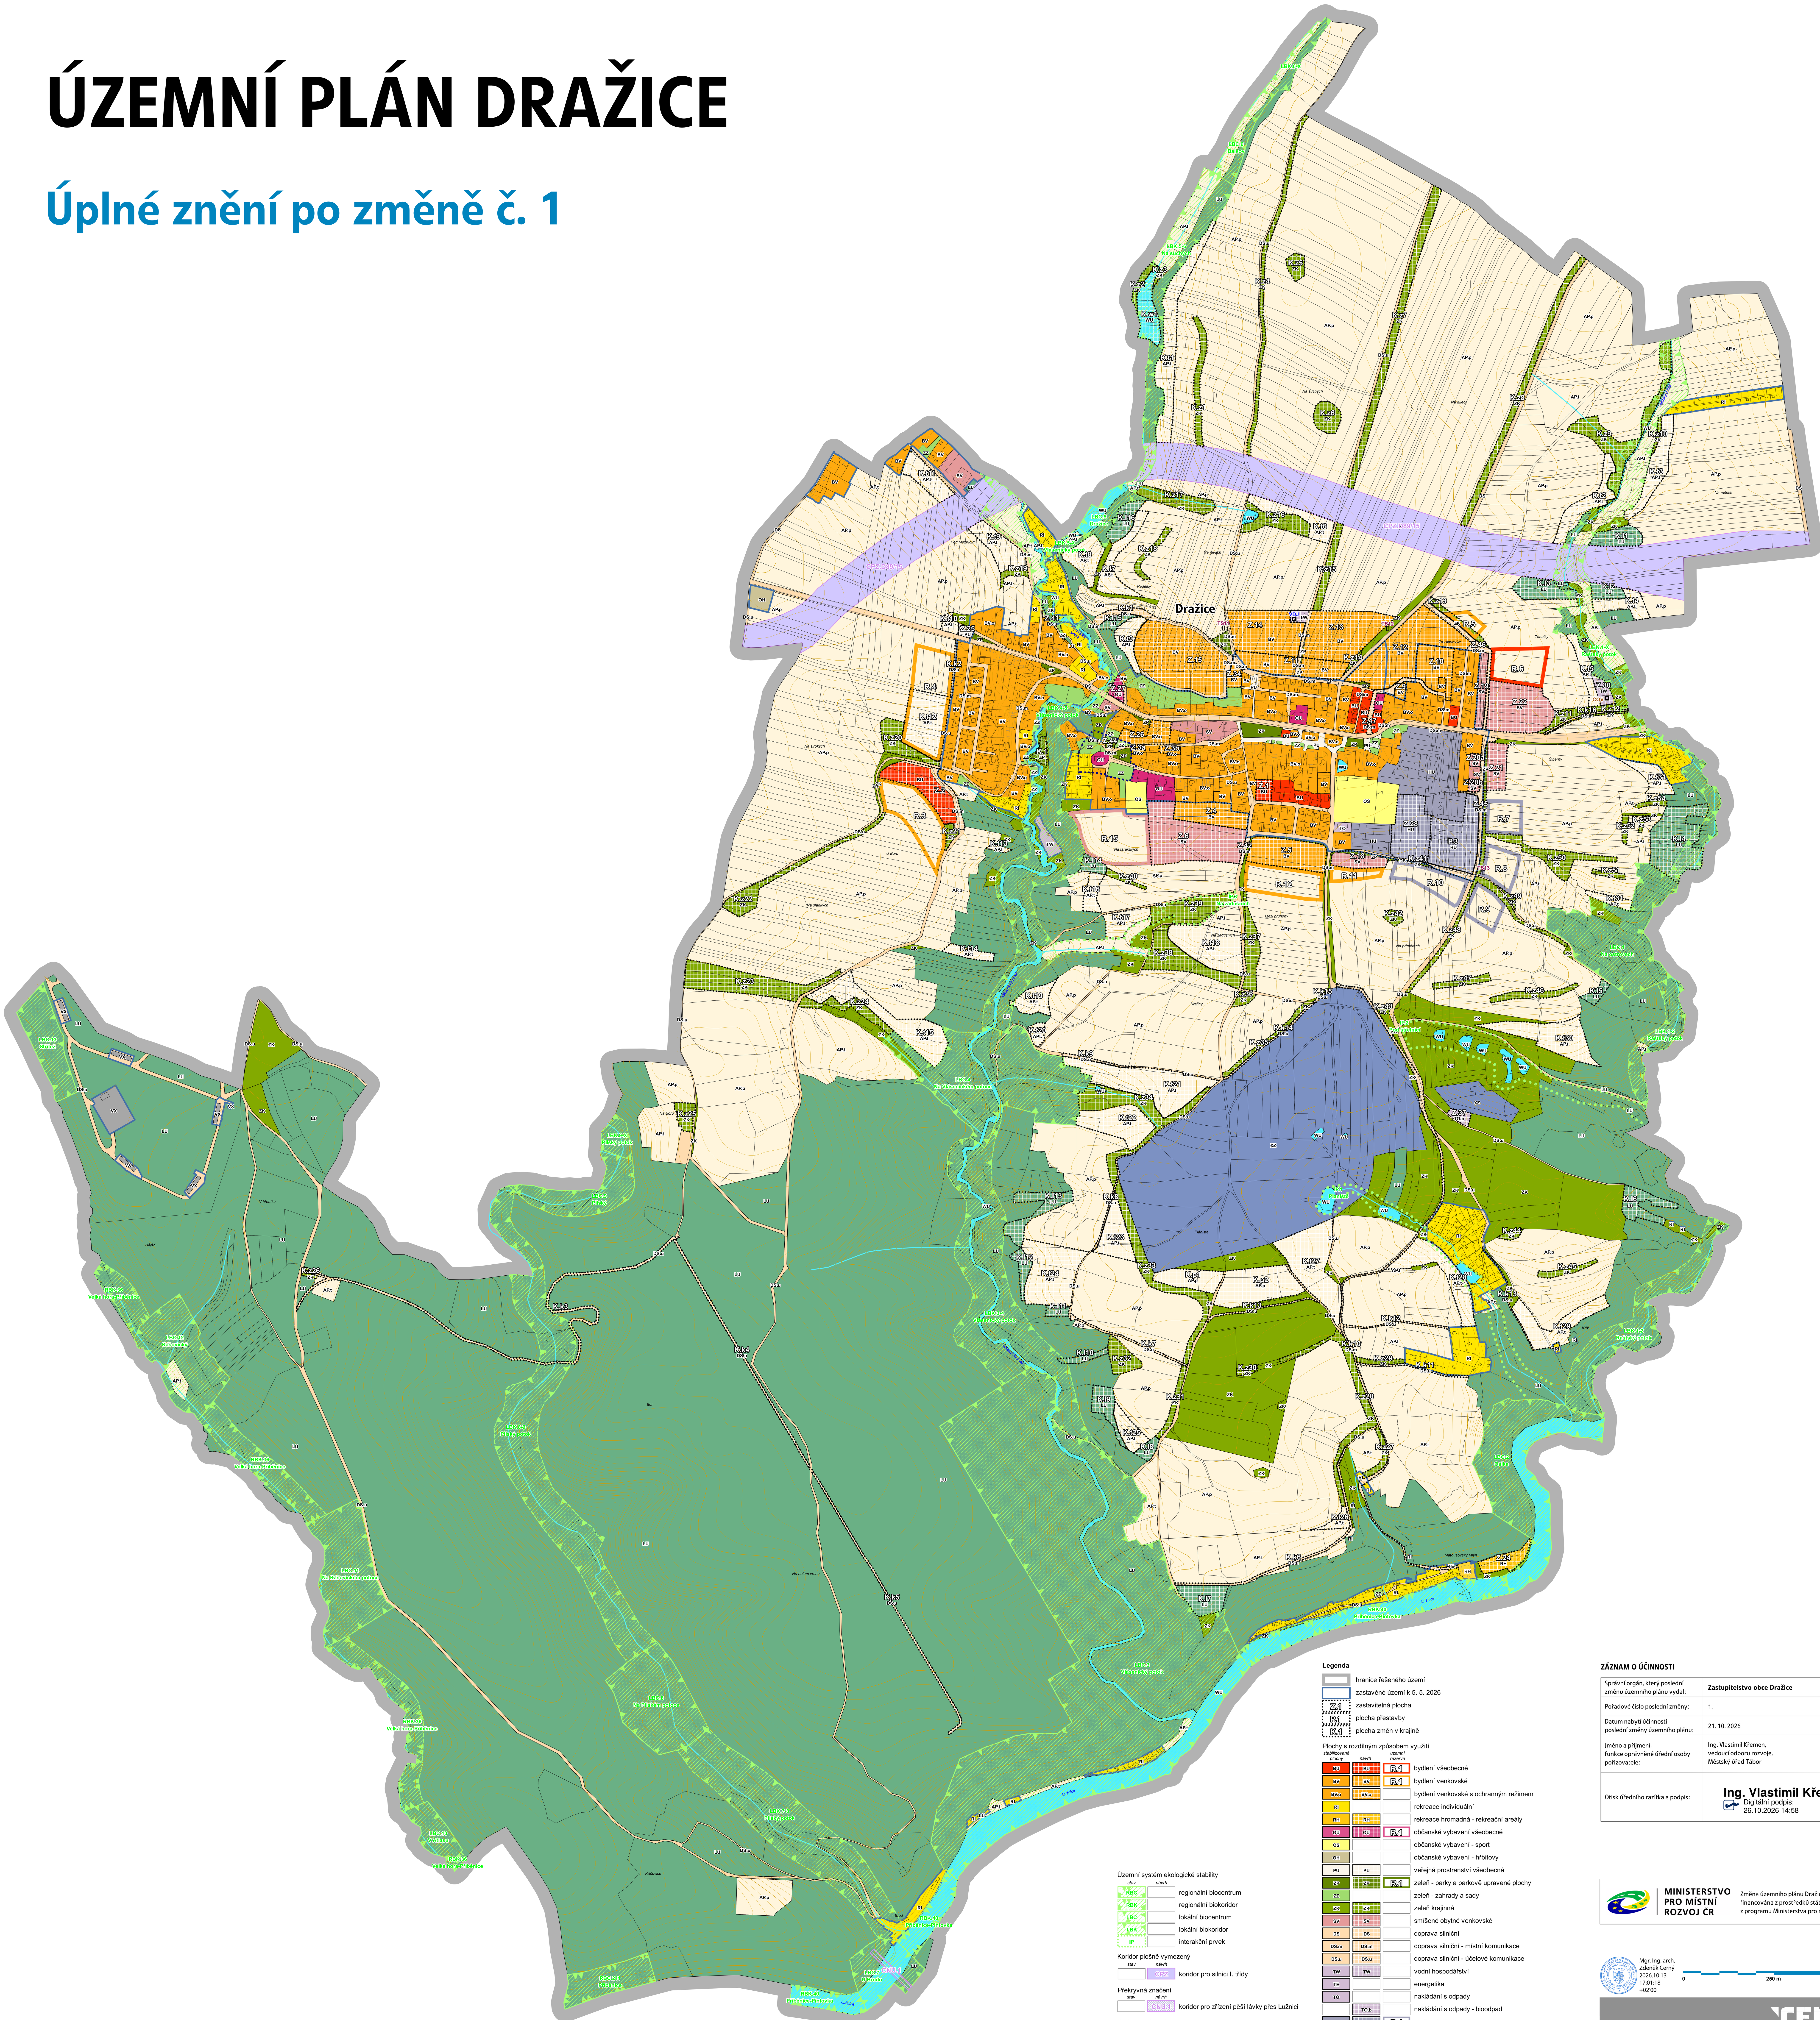

Legenda

- hranice řešeného území
- zastavěné území k 5. 5. 2026
- Z.1 zastavitelná plocha
- P.1 plocha přestavby
- K.1 plocha změn v krajině

Plochy s rozdílným způsobem využití

stabilizované plochy	návrh	územní rezerva	
BU	BU	R.1	bydlení všeobecné
BV	BV	R.1	bydlení venkovské
BV.o	BV.o		bydlení venkovské s ochranným režimem
RI			rekreace individuální
RH	RH		rekreace hromadná - rekreační areály
OU	OU	R.1	občanské vybavení všeobecné
OS			občanské vybavení - sport
OH			občanské vybavení - hřbitovy
PU	PU		veřejná prostranství všeobecná
ZP	ZP	R.1	zeleň - parky a parkově upravené plochy
ZZ			zeleň - zahrady a sady
ZK	ZK		zeleň krajinná
SV	SV		smíšené obytné venkovské
DS	DS		doprava silniční
DS.m	DS.m		doprava silniční - místní komunikace
DS.u	DS.u		doprava silniční - účelové komunikace
TW	TW		vodní hospodářství
TE			energetika
TO			nakládání s odpady
	TO.b		nakládání s odpady - bioodpad
HU	HU	R.1	smíšené výrobní všeobecné
VX			výroba jiná
WU	WU		vodní a vodohospodářské všeobecné
AP.p	AP.p		pole
AP.t	AP.t		trvalé travní porosty
LU	LU		lesní všeobecné
XZ			specifické zvláštního určení

Územní systém ekologické stability

stav	návrh	
RBC		regionální biocentrum
RBK		regionální biokoridor
LBC		lokální biocentrum
LBK		lokální biokoridor
IP		interakční prvek

Koridor plošně vymezený

stav	návrh	
	CPZ	koridor pro silnici I. třídy

Překryvná značení

stav	návrh	
	CNU.1	koridor pro zřízení pěší lávky přes Lužnici

Hodnoty v území

stav	návrh	
		pásmo ochrany kostelního návrší

Vybraná technická infrastruktura

stav	návrh	
	VDJ	vodojem
	ČOV	čistírna odpadních vod
	TR	trafostanice

ZÁZNAM O ÚČINNOSTI

Správní orgán, který poslední změnu územního plánu vydal:	Zastupitelstvo obce Dražice
Pořadové číslo poslední změny:	1.
Datum nabytí účinnosti poslední změny územního plánu:	21. 10. 2026
Jméno a příjmení, funkce oprávněné úřední osoby pořizovatele:	Ing. Vlastimil Křemen, vedoucí odboru rozvoje, Městský úřad Tábor
Otisk úředního razítka a podpis:	Ing. Vlastimil Křemen Digitální podpis: 26.10.2026 14:58

MINISTERSTVO PRO MÍSTNÍ ROZVOJ ČR

Změna územního plánu Dražice byla spolufinancována z prostředků státního rozpočtu ČR, z programu Ministerstva pro místní rozvoj ČR

Mgr. Ing. arch. Zdeněk Černý 2026.10.13 17:01:18 +02'00'

0 250 m 500 m

Architekti Černí | urbanistický ateliér

ČERNÍ

OBJEDNATEL	Obec Dražice	PROJEKTANT	Mgr. Ing. arch. Zdeněk Černý
MÍSTO	k. ú. Dražice u Tábora	VYPRACOVAL	Ing. arch. Hana Černá
AKCE	ÚZEMNÍ PLÁN DRAŽICE Úplné znění po změně č. 1	ČÁST	výrok
		DATUM	říjen 2026
OBSAH	Hlavní výkres	MĚŘÍTKO	1 : 5 000
		VÝKRES	N2