


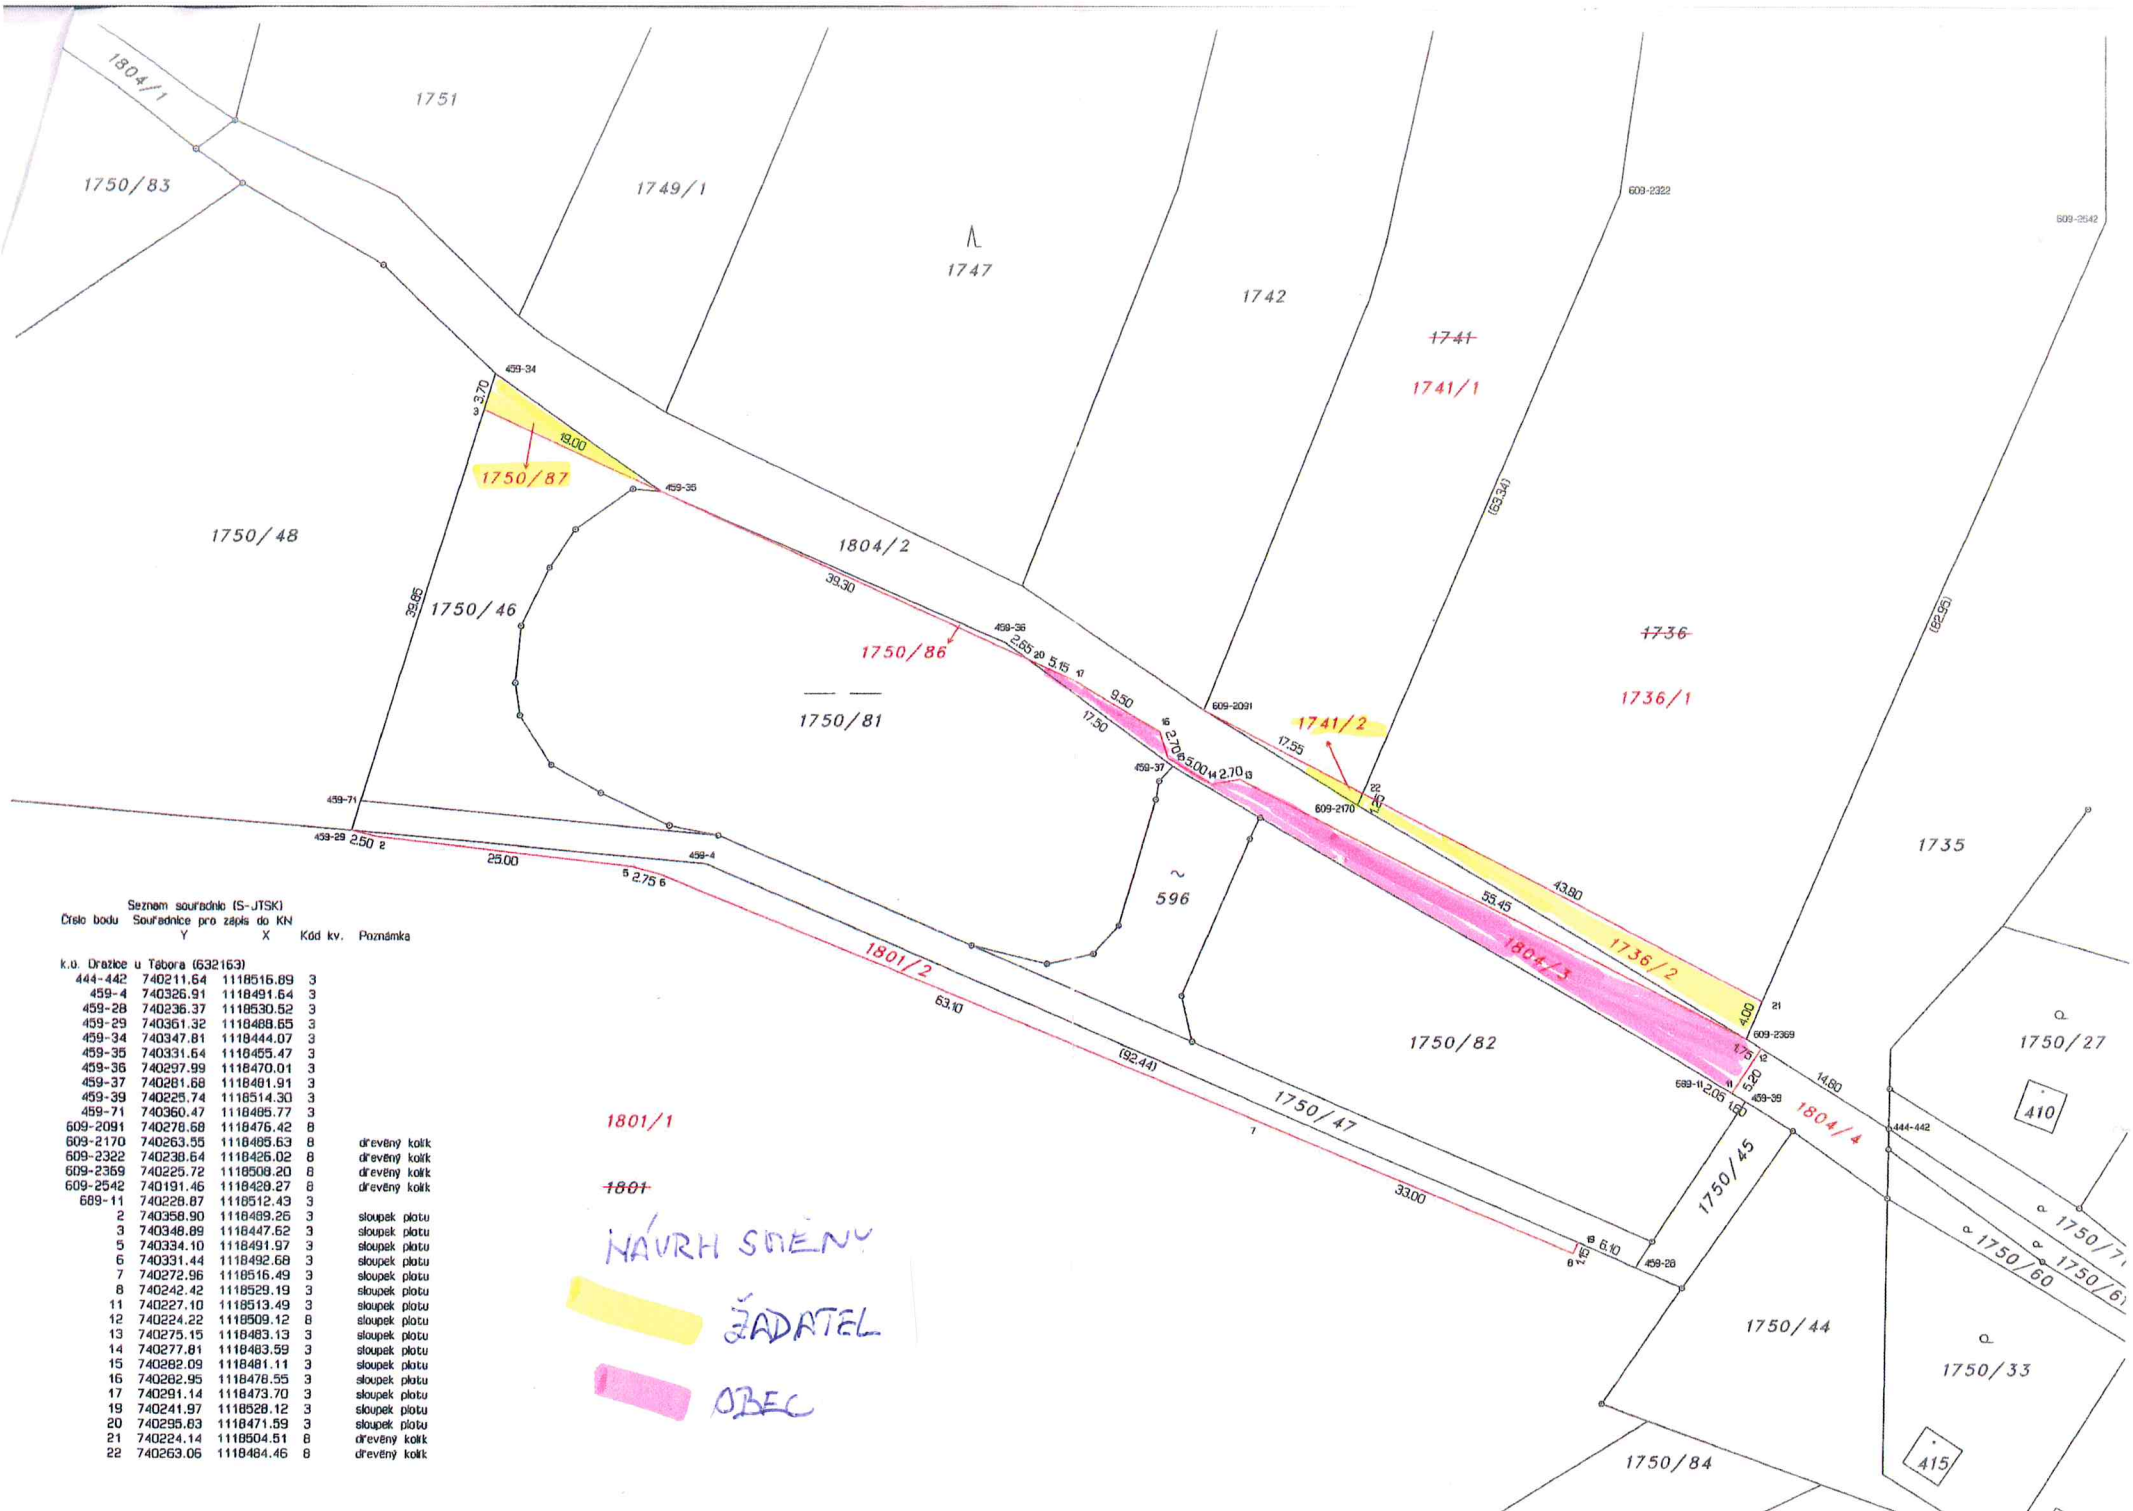

Seznam souřadnic (S-JTSK)				
Číslo bodu	Souřadnice pro zápis do KN		Kód kv.	Poznámka
	Y	X		
k.u. Dražice u Tábora (632163)				
444-442	740211,64	1118516,89	3	
459-4	740326,91	1118491,64	3	
459-28	740336,37	1118530,52	3	
459-29	740361,32	1118488,65	3	
459-34	740347,81	1118444,07	3	
459-35	740331,64	1118455,47	3	
459-36	740297,99	1118470,01	3	
459-37	740281,68	1118481,91	3	
459-39	740225,74	1118511,40	3	
459-71	740360,47	1118407,47	3	
609-2091	740278,68	1118476,42	8	dřeviny kolk
609-2170	740263,55	1118495,63	8	dřeviny kolk
609-2322	740238,64	1118426,02	8	dřeviny kolk
609-2369	740225,72	1118508,20	8	dřeviny kolk
609-2542	740191,46	1118429,27	8	dřeviny kolk
689-11	740228,87	1118512,43	3	
3	740358,90	1118469,26	3	sloupek plotu
3	740348,89	1118447,62	3	sloupek plotu
3	740334,10	1118491,97	3	sloupek plotu
6	740331,44	1118492,68	3	sloupek plotu
7	740272,96	1118516,49	3	sloupek plotu
8	740242,42	1118529,19	3	sloupek plotu
11	740227,10	1118513,49	3	sloupek plotu
12	740244,22	1118509,12	3	sloupek plotu
13	740275,15	1118483,13	3	sloupek plotu
14	740277,81	1118484,59	3	sloupek plotu
15	740282,09	1118481,11	3	sloupek plotu
16	740282,95	1118478,55	3	sloupek plotu
17	740291,14	1118473,70	3	sloupek plotu
18	740241,97	1118528,12	3	sloupek plotu
20	740259,83	1118471,59	3	sloupek plotu
21	740224,14	1118504,51	8	dřeviny kolk
22	740263,06	1118484,46	8	dřeviny kolk