


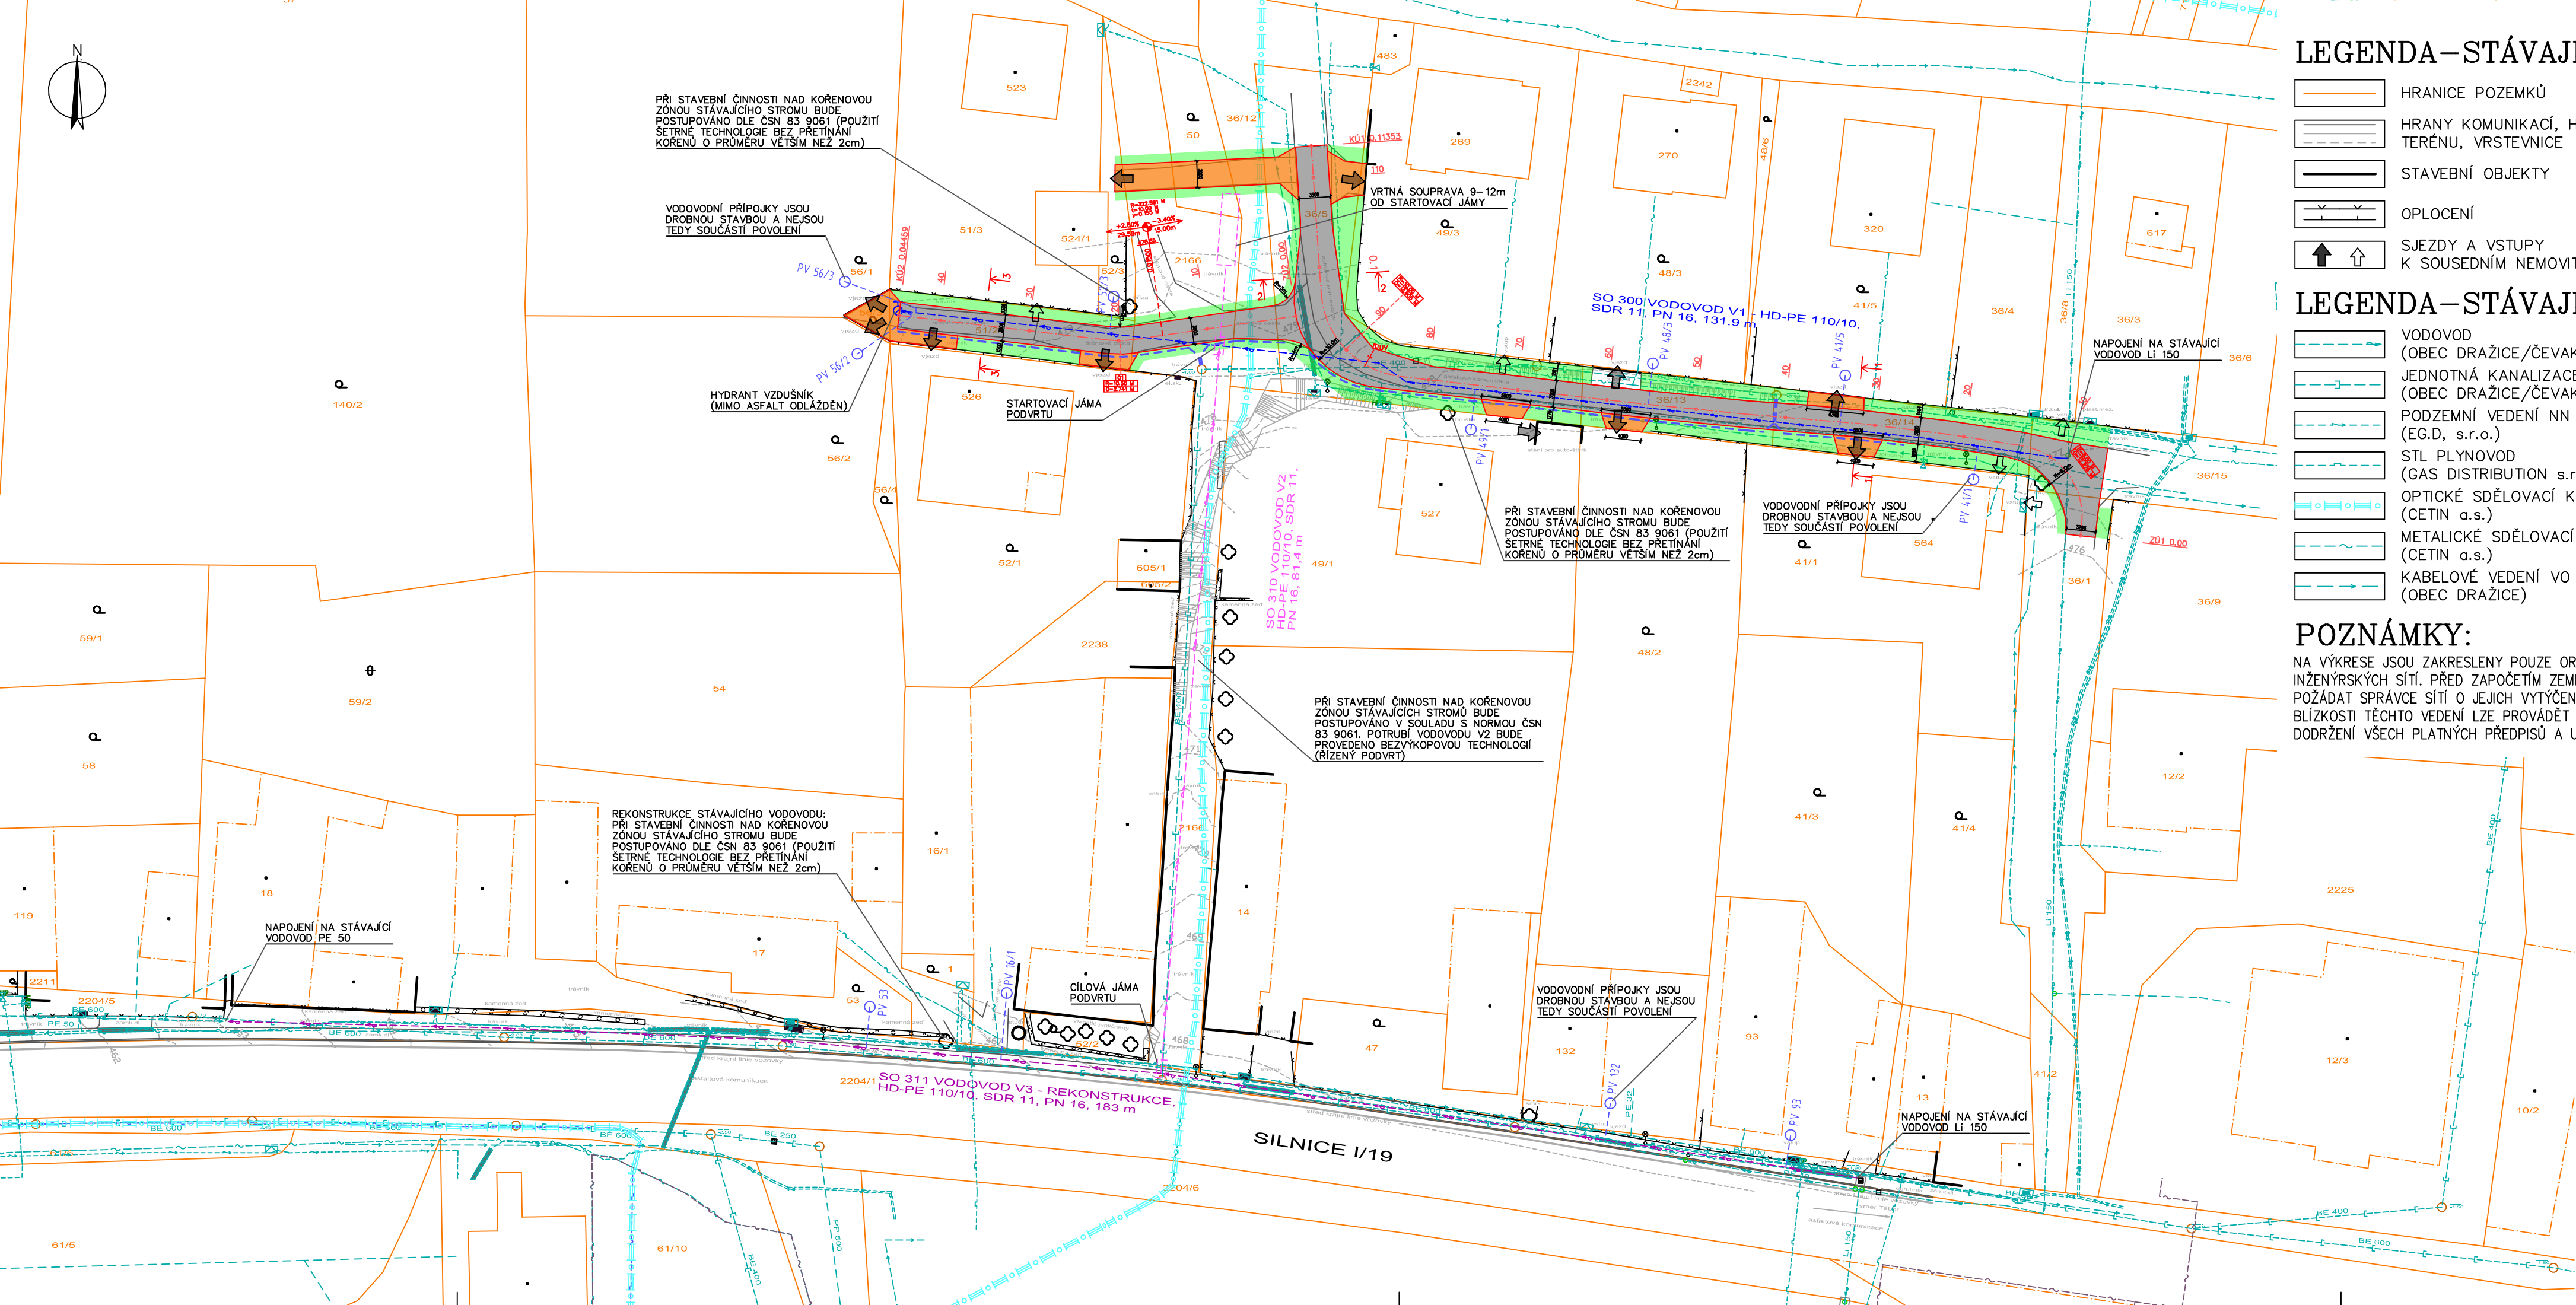

LEGENDA–STÁVAJÍCÍ STAV:

- HRANICE POZEMKŮ
- HRANY KOMUNIKACÍ, HRANY TERÉNU, VRSTEVNICE
- STAVEBNÍ OBJEKTY
- OPLOCENÍ
- SJEZDY A VSTUPY K SOUSEDNÍM NEMOVITOSTEM

LEGENDA–STÁVAJÍCÍ IS:

- VODOVOD (OBEC DRAŽICE/ČEVAK a.s.)
- JEDNOTNÁ KANALIZACE (OBEC DRAŽICE/ČEVAK a.s.)
- PODZEMNÍ VEDENÍ NN (EG.D, s.r.o.)
- STL PLYNOVOD (GAS DISTRIBUTION s.r.o.)
- OPTICKÉ SDĚLOVACÍ KABELY (CETIN a.s.)
- METALICKÉ SDĚLOVACÍ KABELY (CETIN a.s.)
- KABELOVÉ VEDENÍ VO (OBEC DRAŽICE)

POZNÁMKY:

NA VÝKRESE JSOU ZAKRESLENY POUZE ORIENTAČNÍ TRASY STÁV. INŽENÝRSKÝCH SÍTÍ. PŘED ZAPOČETÍM ZEMNÍCH PRACÍ JE NUTNO POŽÁDAT SPRÁVCE SÍTÍ O JEJICH VYTÝČENÍ. VÝKOPOVÉ PRÁCE V BLÍZKOSTI TĚCHTO VEDENÍ LZE PROVÁDĚT VÝHRADNĚ RUČNĚ PŘI DODRŽENÍ VŠECH PLATNÝCH PŘEDPISŮ A USTANOVENÍ PŘÍSL. ČSN.

LEGENDA–NÁVRH:

- UPRAVOVANÉ KOMUNIKACE (ASFALTOVÝ POVRCH; 550 m²)
- UPRAVOVANÉ SJEZDY (ASFALTOVÝ POVRCH; 155 m²)
- PLOCHY ZELENĚ (ROZPROSTŘENÍ ORNICE A ZATRAVNĚNÍ; 440 m²)
- ULIČNÍ VPUŠT S LITINOVOU MŘÍŽÍ PRO ZATÍŽENÍ D400, VNITŘNÍ PRŮMĚR DN 450, PREFABRIKOVANÁ BETONOVÁ KANALIZAČNÍ
- DRENÁŽNÍ FLEXITRUBKA DN100 ULOŽENÁ VE ŠTĚRKU OBALENĚM GEOTEXTILÍ; NAPOJENÍ DO STÁVAJÍCÍ KANALIZACE

LEGENDA–NAVRŽENÉ IS:

- SO–100 NAPOJENÍ ULIČNÍ VPUŠTĚ (PVC DN150, SN10; 2.8m)
- SO–300 VODOVODNÍ ŘAD V1 – 1. ETAPA (HD–PE 110/100, SDR11, PN 16; 131.9m)
- SO–310 VODOVODNÍ ŘAD V2 – 2. ETAPA (HD–PE 110/100, SDR11, PN 16, 81.4m, NOVÁ ČÁST – PODVRT)
- SO–311 VODOVODNÍ ŘAD V3 – 2. ETAPA (HD–PE 110/100, SDR11, PN 16, 183m, REKONSTRUKCE PODĚL SILNICE I/19)

STAVEBNÍ OBJEKTY:

- SO–000 PŘÍPRAVA STAVBY
- SO–100 ÚPRAVY KOMUNIKACÍ, SJEZDY
- SO–300 VODOVODNÍ ŘAD – 1. ETAPA
- SO–310 VODOVODNÍ ŘAD – 2. ETAPA
- SO–311 VODOVODNÍ ŘAD – 2. ETAPA – REKONSTRUKCE
- SO–800 VEGETAČNÍ ÚPRAVY (včetně odhumusování a ohumusování)

AKCE: OPRAVA A ROZŠÍŘENÍ DOPRAVNÍ A TECHNICKÉ INFRASTRUKTURY - DRAŽICE

INVESTOR: OBEC DRAŽICE, Č.P. 166, 391 31 DRAŽICE
MÍSTO STAVBY: K.Ú. DRAŽICE U TÁBORA, PARC. Č. 36/1, 36/5, 36/12, 36/13, 36/14, 36/15, 49/3, 50, 51/2, 52/3, 56/3, 2166, 2204/5

AUTOR PROJEKTU:

Graphic PRO s.r.o.
Projekční kancelář
Stránského 2255, 390 02 Tábor,
tel: 381 210 653, IČO: 28125657

ZODPOVĚDNÝ PROJEKTANT:
Jiří Pěkník
Mob: +420 776 166 799
E-mail: peknic@graphicpro.cz

KRESLIL:
Jiří Pěkník
Mob: +420 776 166 799
E-mail: peknic@graphicpro.cz

STAVEBNÍ ÚŘAD: TÁBOR

KRAJ: JIHOČESKÝ

FORMÁT: 4 x A4

DATUM: 03/2025

STUPEŇ: POVOLENÍ STAVBY

OBJEKT:

C. SITUAČNÍ VÝKRESY

OBSAH:

KOORDINAČNÍ SITUAČNÍ VÝKRES

MĚŘITKO:

1:500

ČÍSLO VÝKRESU:

C.3