

Koncepce veřejné infrastruktury 1 : 5 000

ÚP DRAŽICE

Legenda

Hranice územních jednotek

- hranice katastrálního území
- hranice řešeného území
- zastavěné území ke dni 31.1.2009
- zastavitelná plocha; kód a číslo plochy
- plocha přestavby; kód a číslo plochy
- plocha územní rezervy; kód a číslo plochy
- plochy, kde změny prověřit územní studii

Doplňující údaje

- mapová kresba DKM (digitální kat. mapa)
- mapová kresba KM-D (kat. mapa - digitalizovaná)
- kresba - doplněná
- vrstevnice

Plochy veřejné infrastruktury

stav návrh II. etapa úz. rezerva

Plochy dopravní infrastruktury

- | | | |
|--|--|--|
| DSI-S | DSI-N | PLOCHY DOPRAVNÍ INFRASTRUKTURY
silnice I. třídy |
| DSII-S | DSII-N | |
| DSIII-S | DSIII-N | PLOCHY DOPRAVNÍ INFRASTRUKTURY
silnice III. třídy |
| DSm-S | DSm-N | PLOCHY DOPRAVNÍ INFRASTRUKTURY
místní komunikace |
| DSú-S | DSú-N | PLOCHY DOPRAVNÍ INFRASTRUKTURY
účelové veřejné komunikace |

Plochy technické infrastruktury

- | | |
|--|--|
| | plocha (koridor) VPS technické infrastruktury |
| TVv-N | PLOCHY TECHNICKÉ INFRASTRUKTURY
plochy zařízení vodovodní sítě |
| VDJ-N | hlavní vodovodní přívaděč
vodojem (VDJ) |
| TVk-S | PLOCHY TECHNICKÉ INFRASTRUKTURY
plochy zařízení kanalizační sítě |
| COV | hlavní kanalizační řad
čistírna odpadních vod (COV) |
| TVe-S | PLOCHY TECHNICKÉ INFRASTRUKTURY
plochy zařízení elektrizační soustavy |
| TS1 | vedení VN 22kV
tranzistor (TS) |
| TS12-N | komunikační vedení AČR (VUSS) |
| | plynovod VTL |
| | plynovod STL |

Plochy občanského vybavení

- | | | |
|---|---|---|
| OV-S | OV-N | PLOCHY OBČANSKÉHO VYBAVENÍ
plochy občanského vybavení
s ochranným režimem |
| OS-S | OS-N | |
| OH-S | OH-N | PLOCHY OBČANSKÉHO VYBAVENÍ
hřbitovy |

Plochy veřejných prostranství

- | | | |
|---|---|---|
| VP-S | VP-N | PLOCHY VEŘEJNÝCH PROSTRANSTVÍ
plochy veřejných prostranství
veřejná zeleň |
| ZV-S | ZV-N | |

Přehled rozvojových ploch

Zastavitelné plochy


- Z1 - bydlení městského charakteru
- Z2 - bydlení městského charakteru
- Z3 - bydlení venkovského charakteru s ochranným režimem
- Z4 - bydlení venkovského charakteru
- Z5 - bydlení venkovského charakteru
- Z6 - bydlení venkovského charakteru
- Z8 - bydlení venkovského charakteru
- Z9 - bydlení venkovského charakteru
- Z10 - bydlení venkovského charakteru
- Z11 - bydlení venkovského charakteru
- Z12 - bydlení venkovského charakteru
- Z13 - bydlení venkovského charakteru
- Z14 - bydlení venkovského charakteru
- Z15 - bydlení venkovského charakteru
- Z16 - bydlení venkovského charakteru s ochranným režimem
- Z17 - plocha smíšená obytná venkovská
- Z18 - plocha smíšená obytná venkovská
- Z19 - plocha smíšená obytná venkovská
- Z20 - plocha smíšená obytná venkovská
- Z21 - plocha smíšená obytná venkovská
- Z22 - plocha smíšená obytná venkovská
- Z23 - plocha smíšená obytná venkovská
- Z24 - rekreace hromadná
- Z25 - veřejné prostranství
- Z26 - občanské vybavení
- Z27 - občanské vybavení
- Z28 - plocha smíšená výrobní
- Z30 - technická infrastruktura -
zařízení kanalizační sítě (COV)
- Z31 - dopravní infrastruktura -
koridor pletelky silnice I/19

Plochy územních rezerv

- R3 - bydlení venkovského charakteru
- R4 - bydlení venkovského charakteru
- R5 - bydlení venkovského charakteru
- R6 - bydlení městského charakteru
- R7 - plocha smíšená výrobní
- R8 - plocha smíšená výrobní
- R9 - plocha smíšená výrobní
- R10 - plocha smíšená výrobní
- R11 - bydlení venkovského charakteru
- R12 - bydlení venkovského charakteru
- R13 - občanské vybavení
- R14 - veřejné prostranství - veřejná zeleň

Plochy přestavby

- P2 - občanské vybavení
- P3 - plocha smíšená výrobní

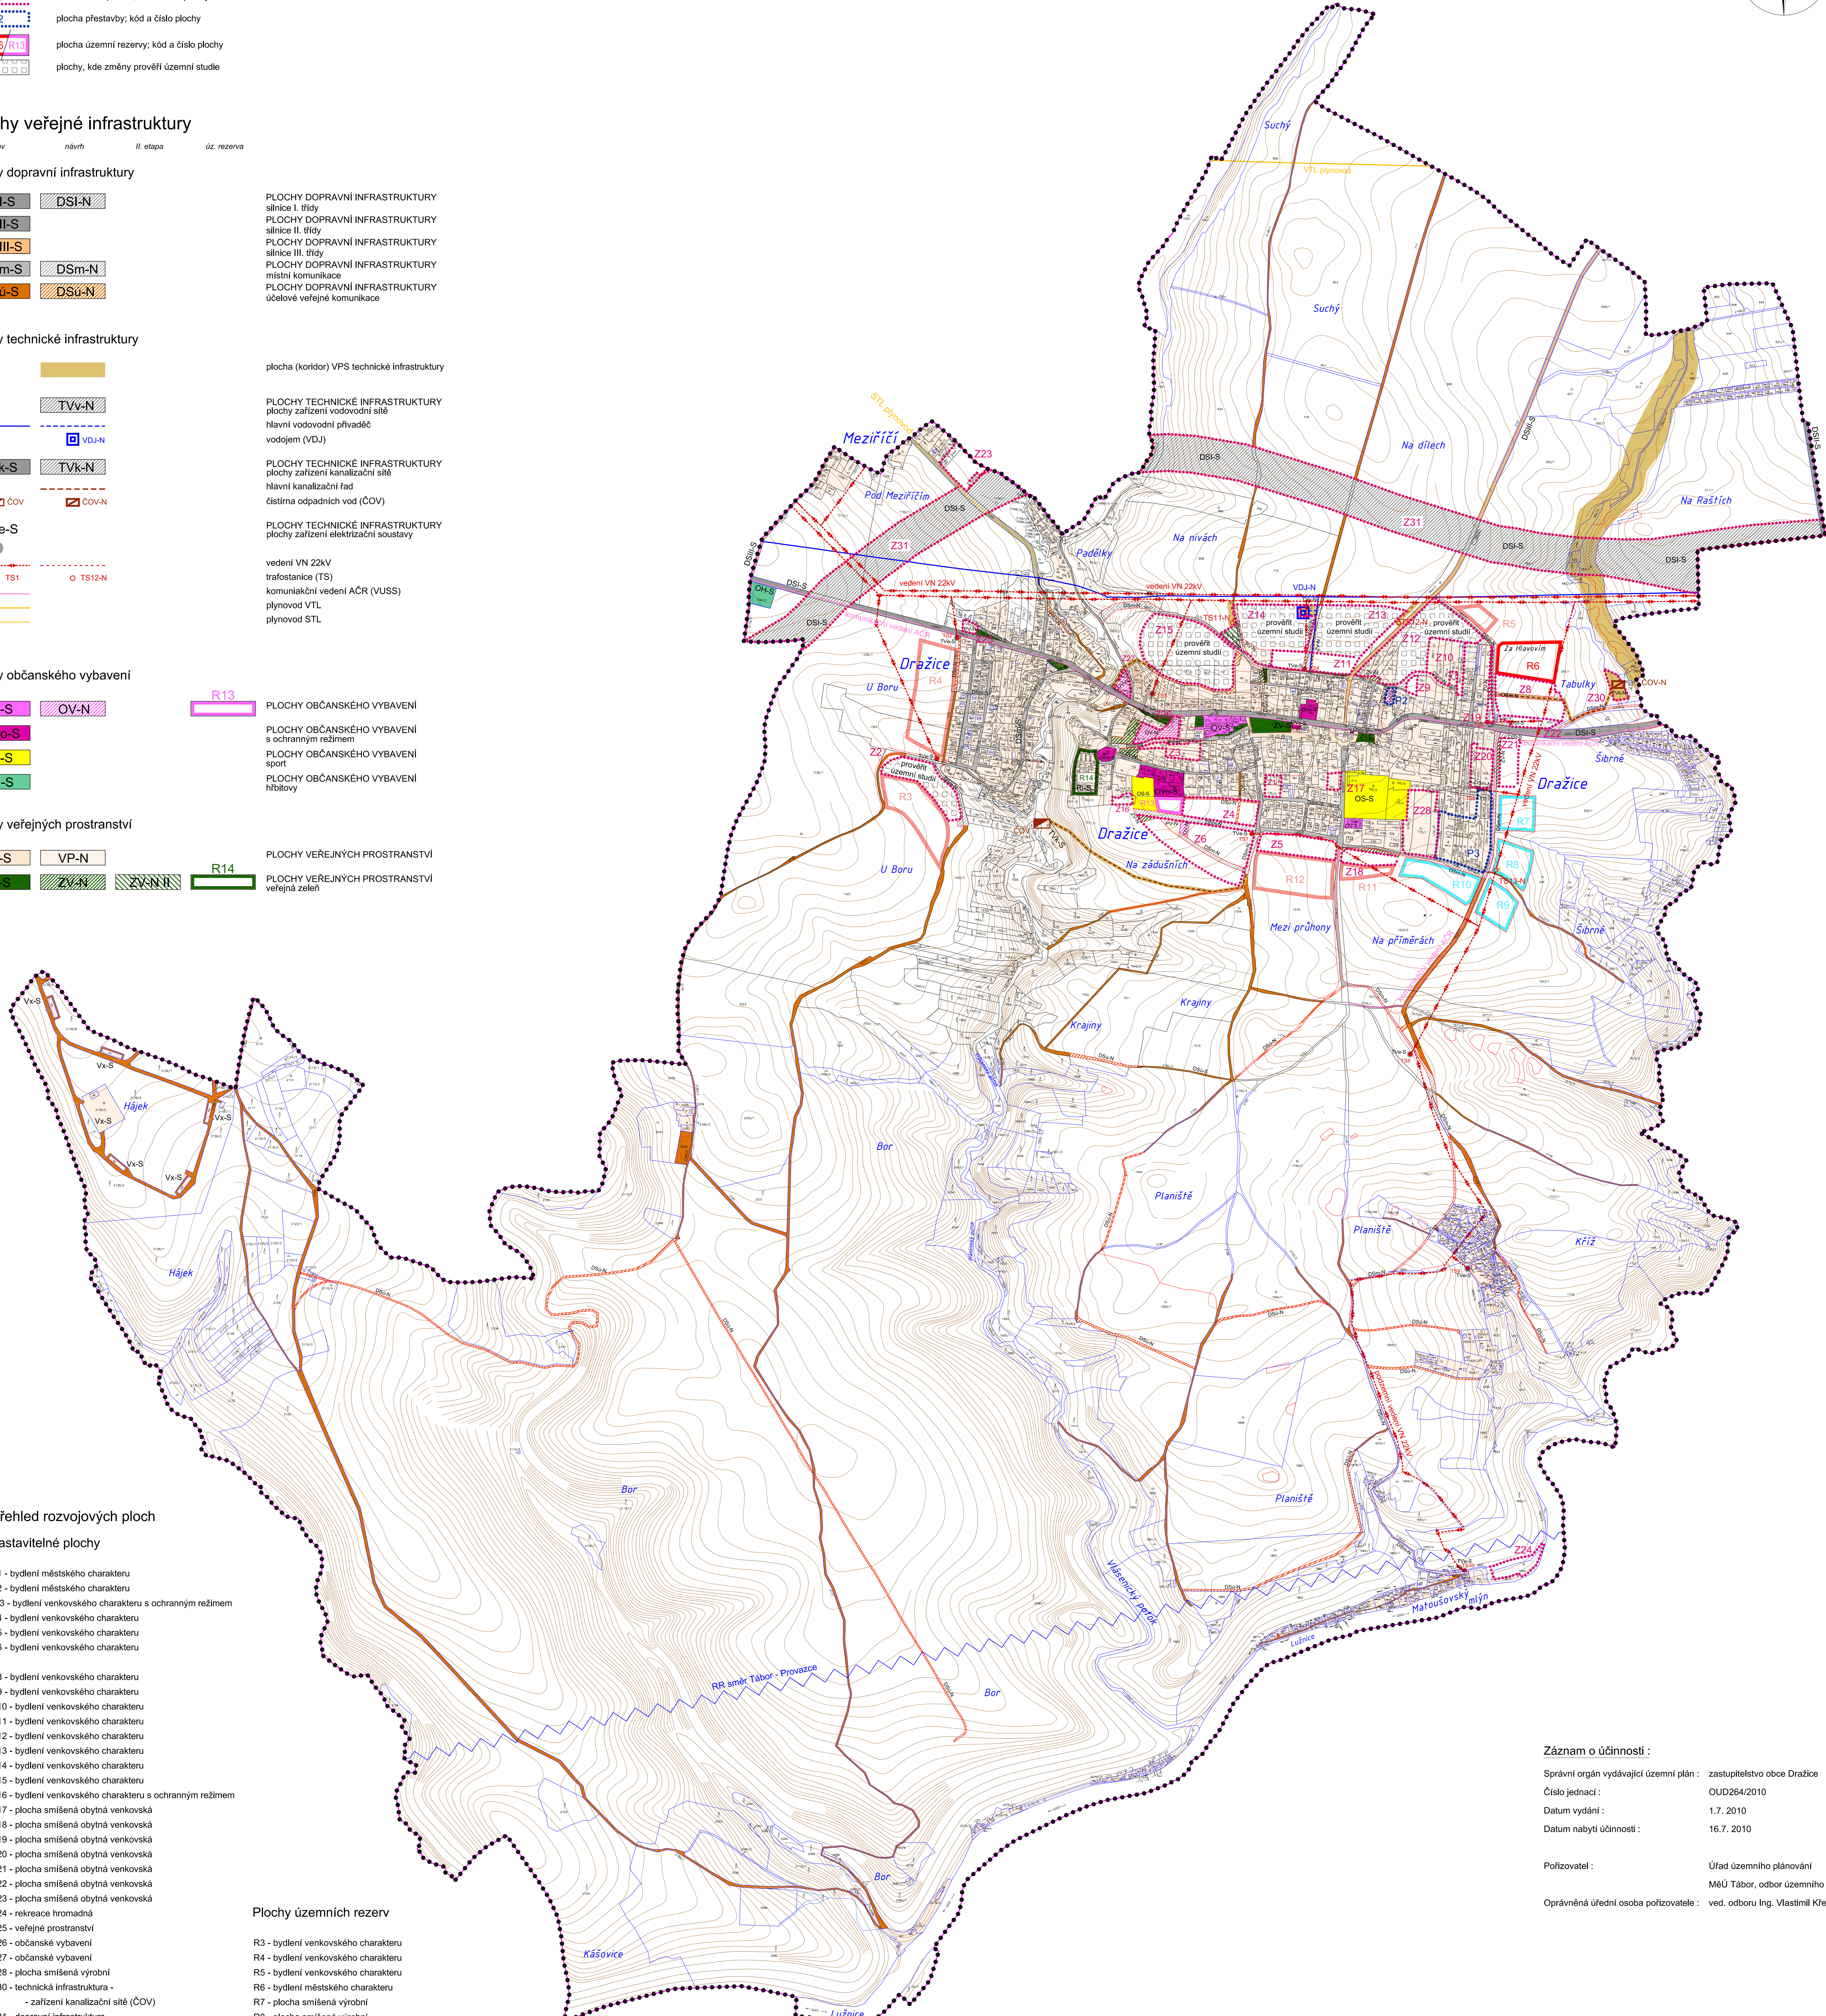

Záznam o účinnosti :
 Správní orgán vydávající územní plán : zastupitelstvo obce Dražice
 Číslo jednací : OUD264/2010
 Datum vydání : 1.7. 2010
 Datum nabytí účinnosti : 16.7. 2010
 Pořizovatel : Úřad územního plánování
 MÚÚ Tábor, odbor územního r
 Oprávněná úřední osoba pořizovatele : ved. odboru Ing. Vlastimil Křen

PARÉ	ÚZEMNÍ PLÁN DRAŽICE - ODŮVODNĚNÍ
KONCEPCE VEŘEJNÉ INFRASTRUKTURY	
Zpracovatel :	Atelier KA 21
Zábor projektant :	Ing. arch. Alena Kálová, DKA 12 519
Projektant :	Ing. arch. Jan Kůřil